HWDP Halle - Bestaande toestand

Halle
gemeentegrenzen

vha waterlopen
Bevaarbaar
Geklasseerd, eerste categorie
Geklasseerd, tweede categorie
Geklasseerd, derde categorie
Niet geklasseerd
gracht

Riolering
DWA leiding
RWA leiding
gemengd
overstort
bufferleiding
infiltratieleiding
overig

Bestaande infiltratie- en buffervoorzieningen
bovengronds bekken
ondergronds bekken
wadi

Maatregelen op waterlopen
Stuw

Uitgevoerde erosie-bestrijdingsmaatregelen
geleidende dam
houthakseldam
dwarsrooster

Beheersovereenkomsten
bloemenstrook
bufferstrook fauna
erosiestrook
erosiestrook fauna
haag
heg
houtkant

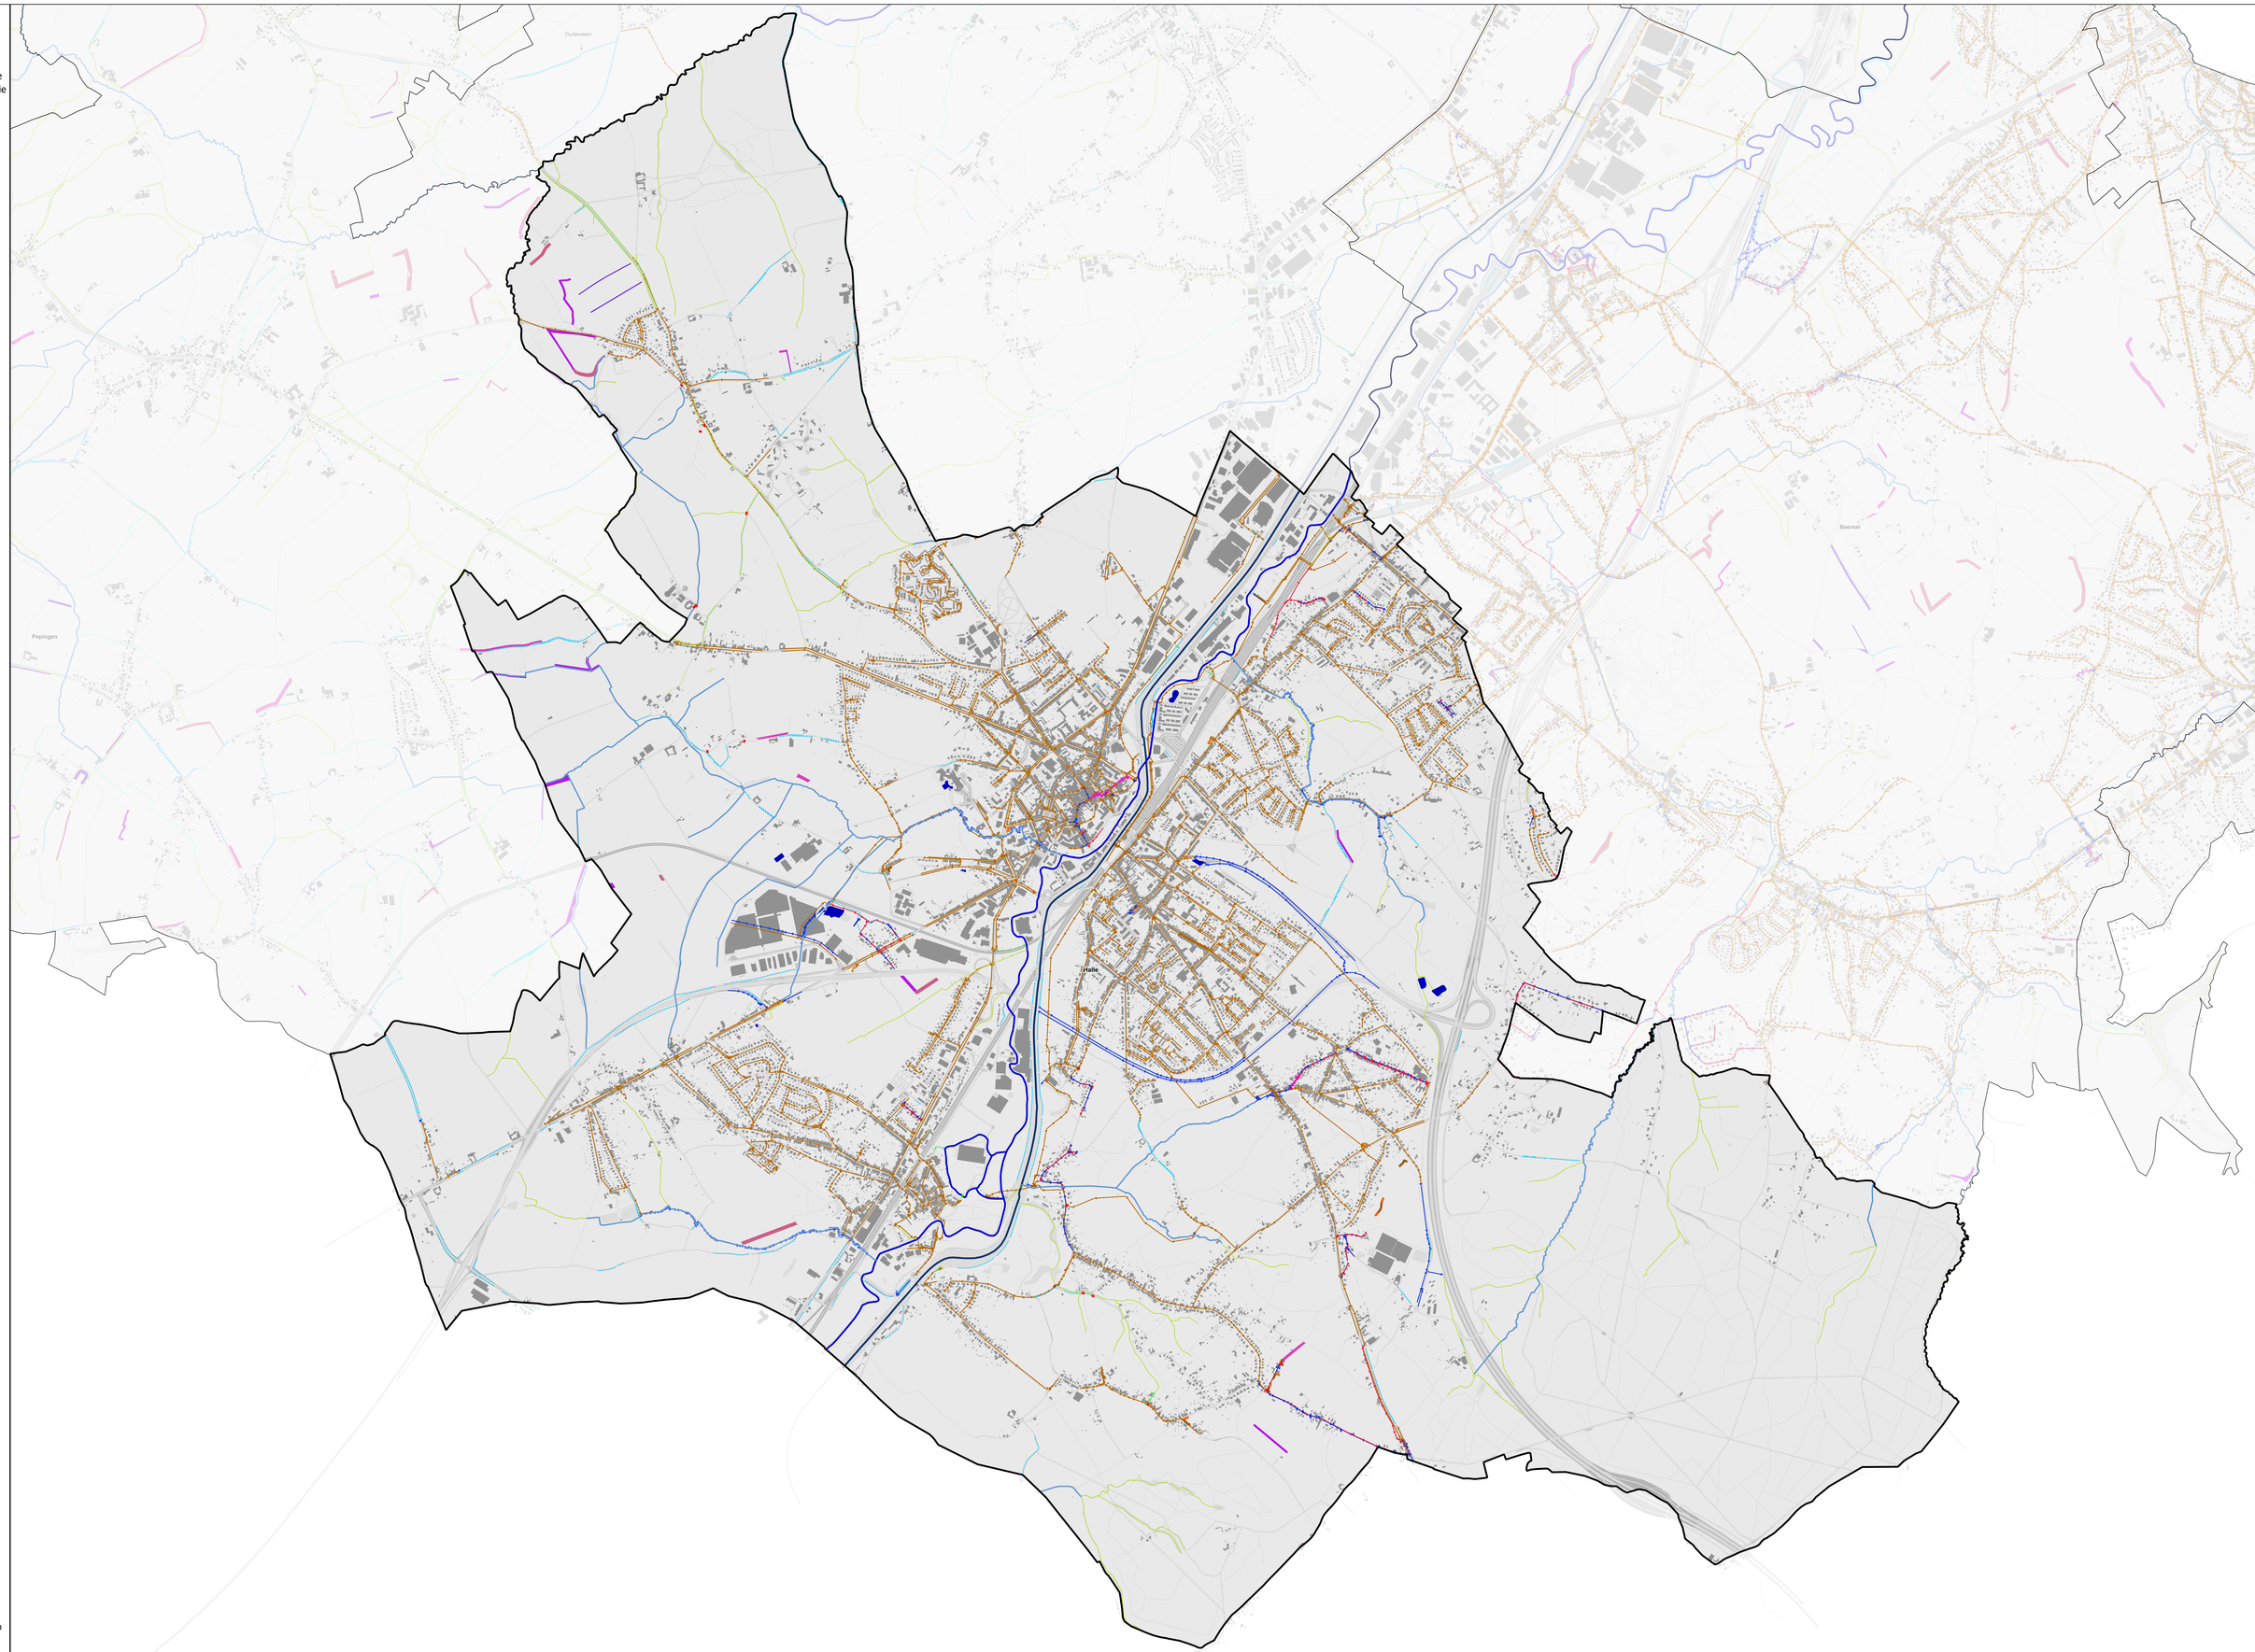

N

0 350 700 m