


GRONDPLAN


PROVINCIE VLAAMS-BRABANT

HALLE - 2AFD - SECTIE L

schaal: 1/500

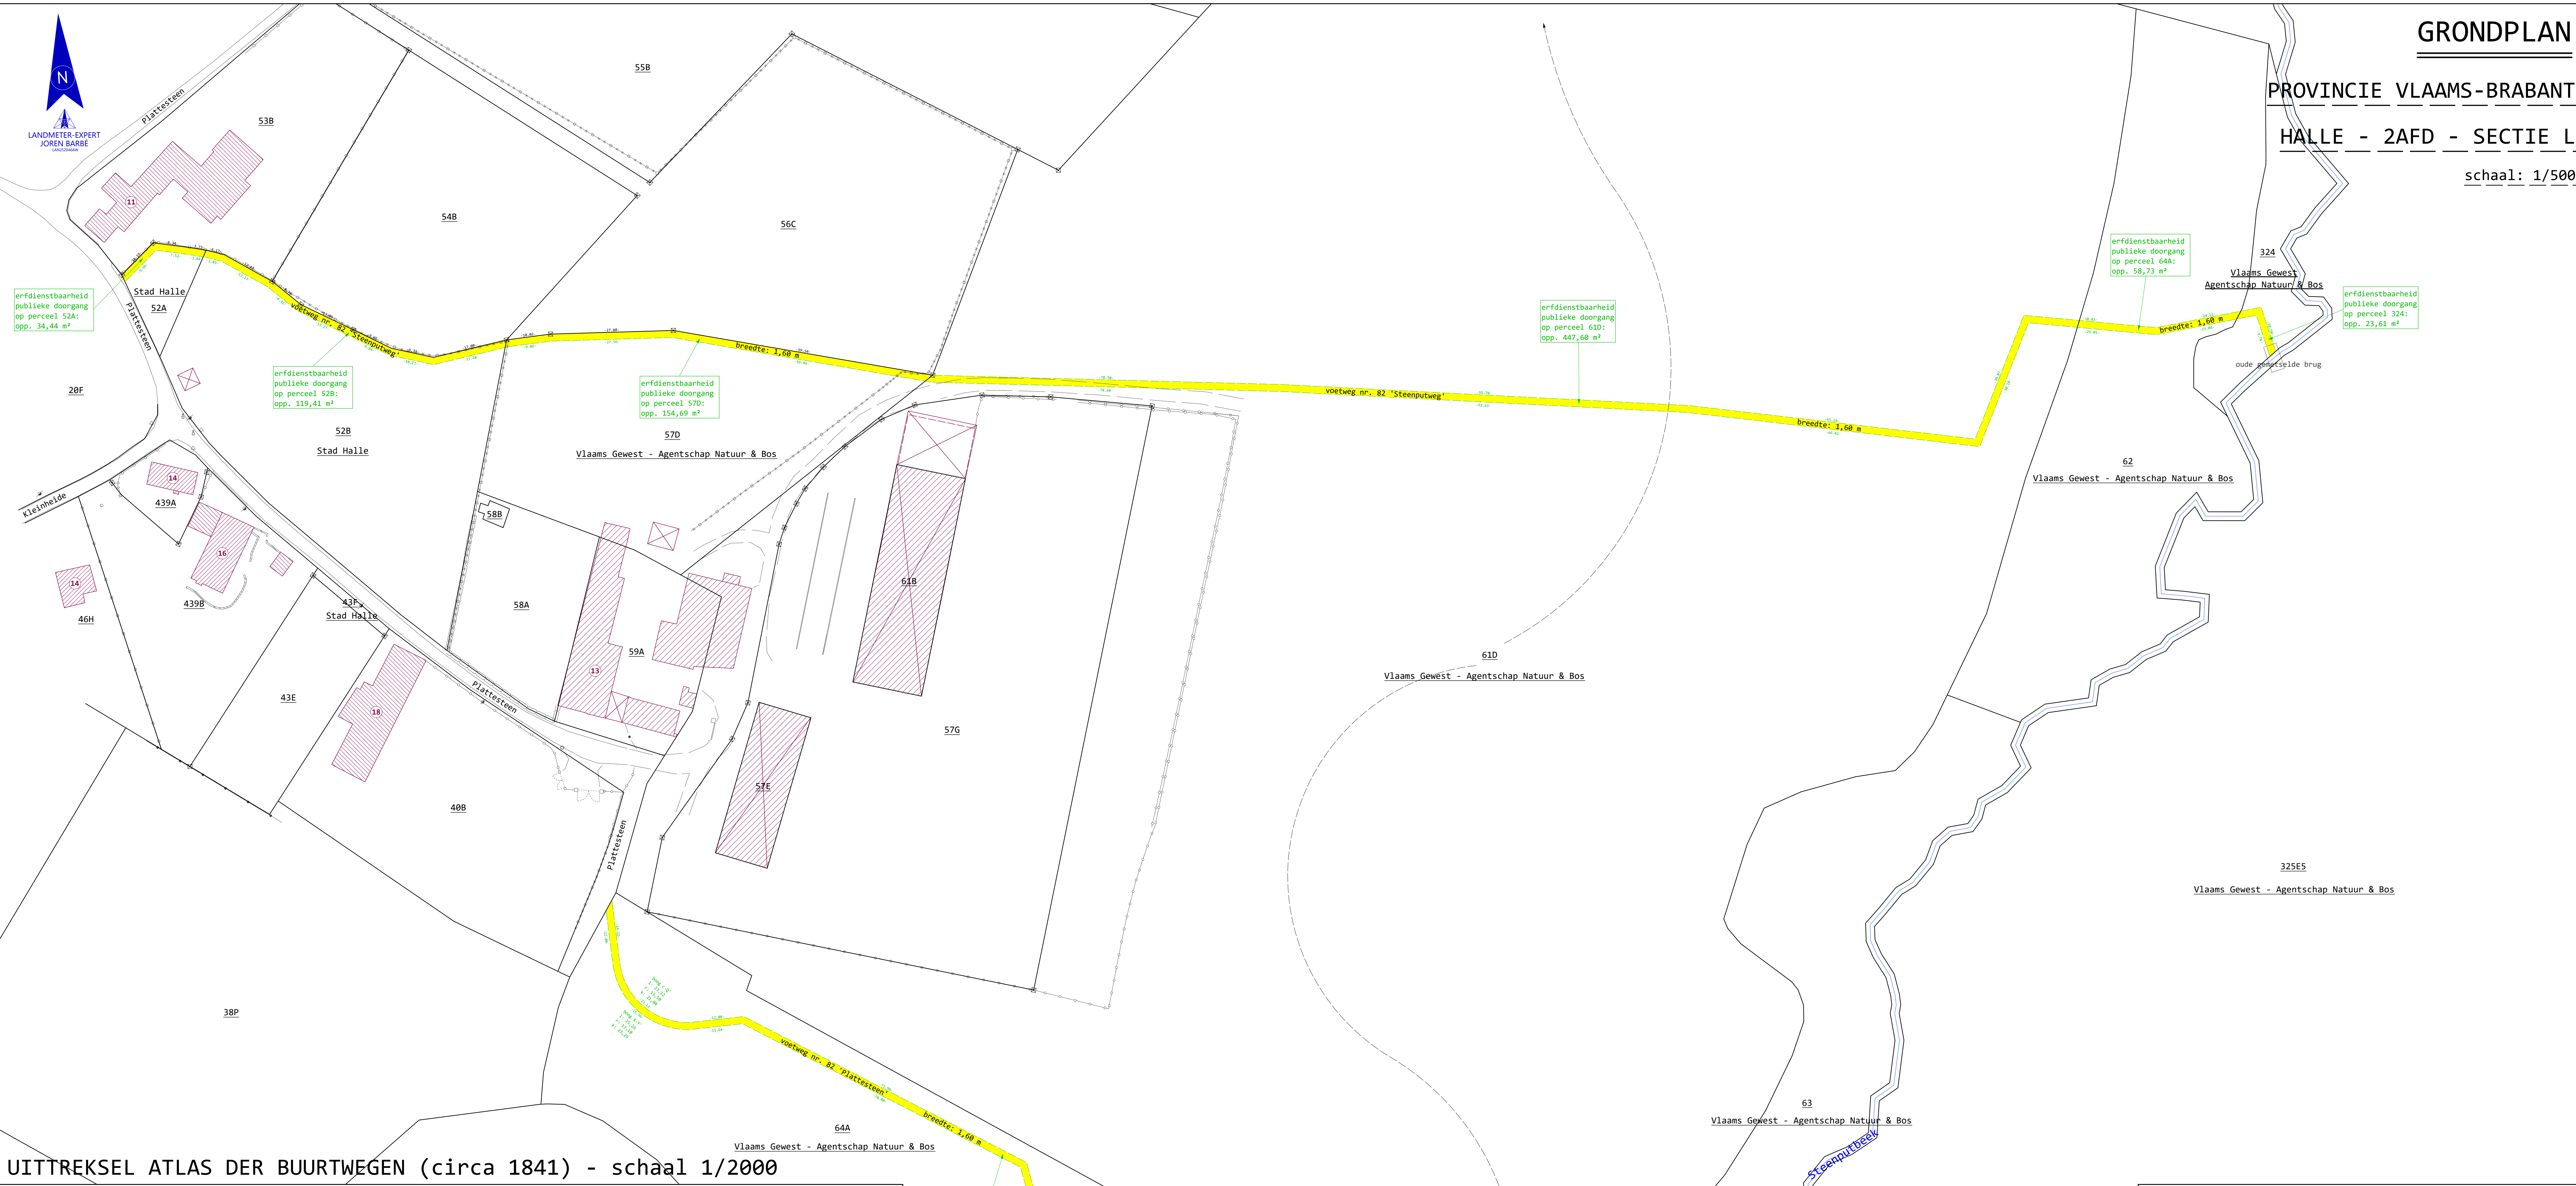

UITTREKSEL ATLAS DER BUURTWEGEN (circa 1841) - schaal 1/2000

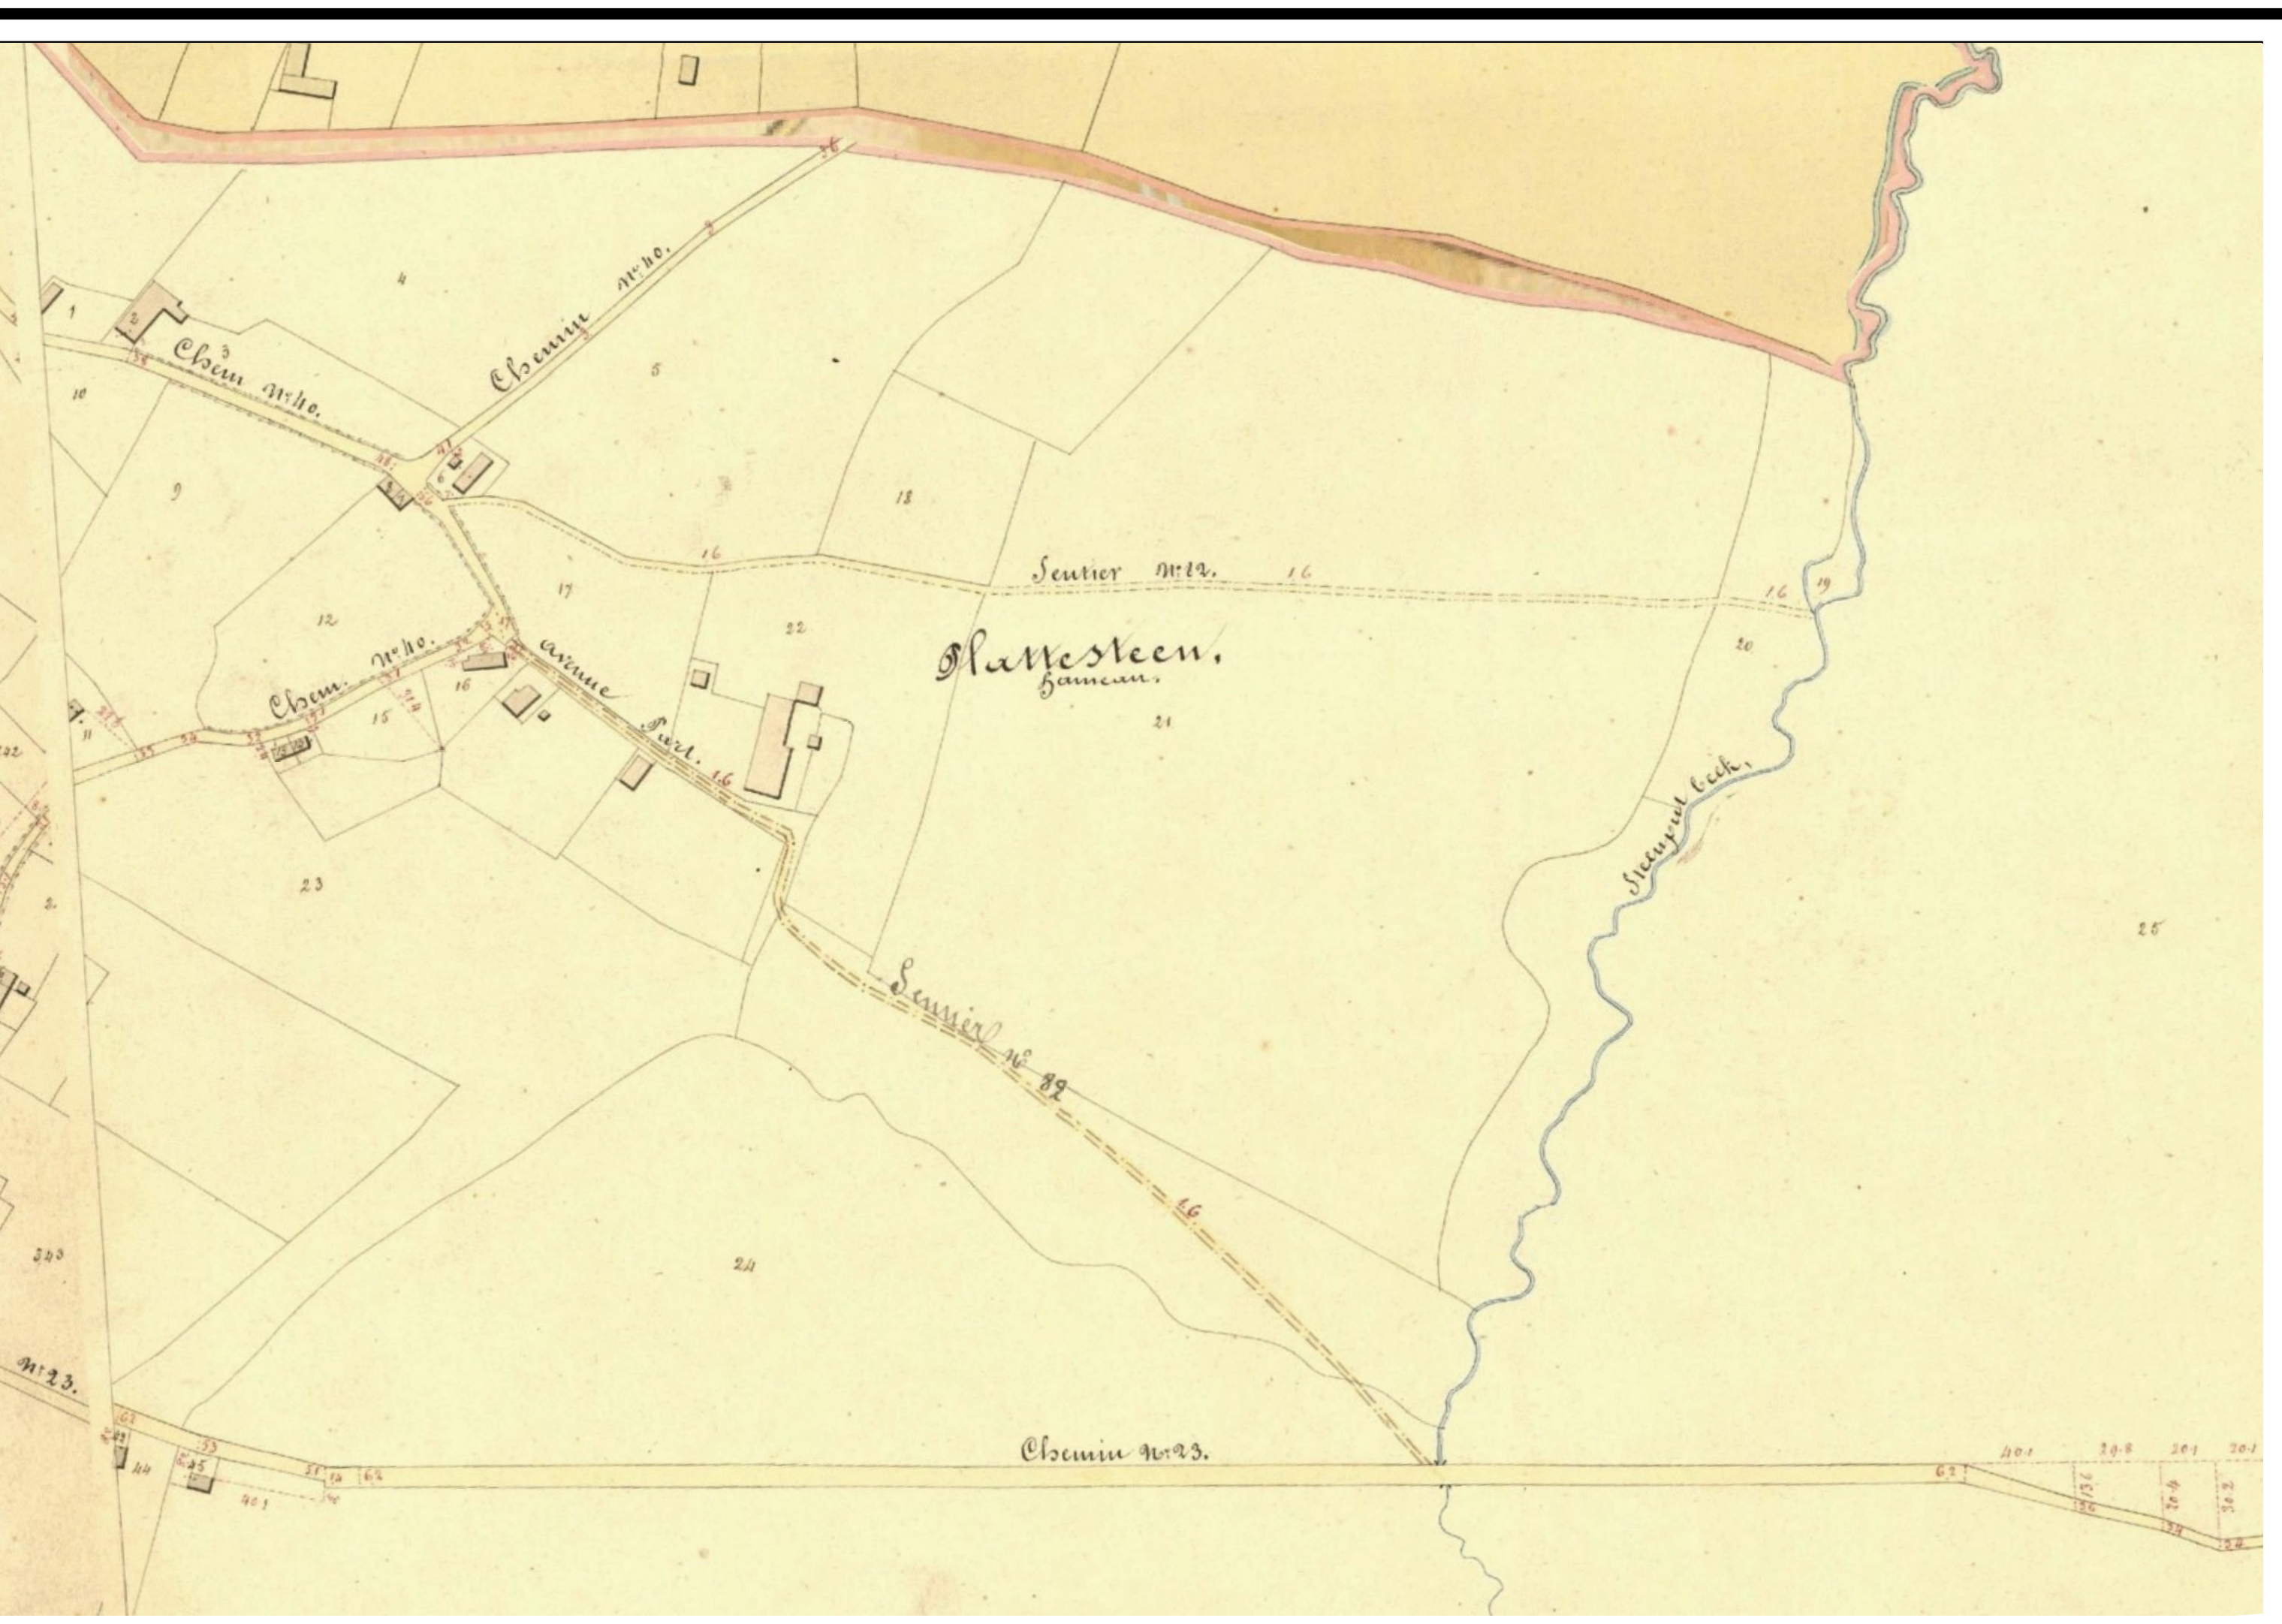

PROVINCIE VLAAMS-BRABANT
STAD HALLE

traject na verplaatsing voetweg nr. 82
uit de atlas der buurtwegen van Halle

ROOILIJNPLAN

2/2

DOSSIER:
HAL_VOETWEG_82
OPGEMAAKT OP:
18/04/2025

Gezien en voorlopig vastgesteld door de gemeenteraad van Halle in zitting van:

De Algemeen Directeur De Voorzitter

Jan De Winne Eunice Yahuma Baitoapala

Het college van burgemeester en schepenen van Stad Halle bevestigt dat onderhavig plan ter inzage van het publiek werd neergelegd op het stadhuis en gepubliceerd werd op de gemeentelijke website van: tot

De Algemeen Directeur De Burgemeester

Jan De Winne Eva Demesmaeker

Gezien en definitief vastgesteld door de gemeenteraad van Halle in zitting van:

De Algemeen Directeur De Voorzitter

Jan De Winne Eunice Yahuma Baitoapala

Opgesteld door ondergetekende landmeter-expert,
beëdigd door de rechtbank van Eerste Aanleg te Brussel:

WIZZIGINGEN:
A
B
C
D
E

Joren Barbé

LAN252046AW