


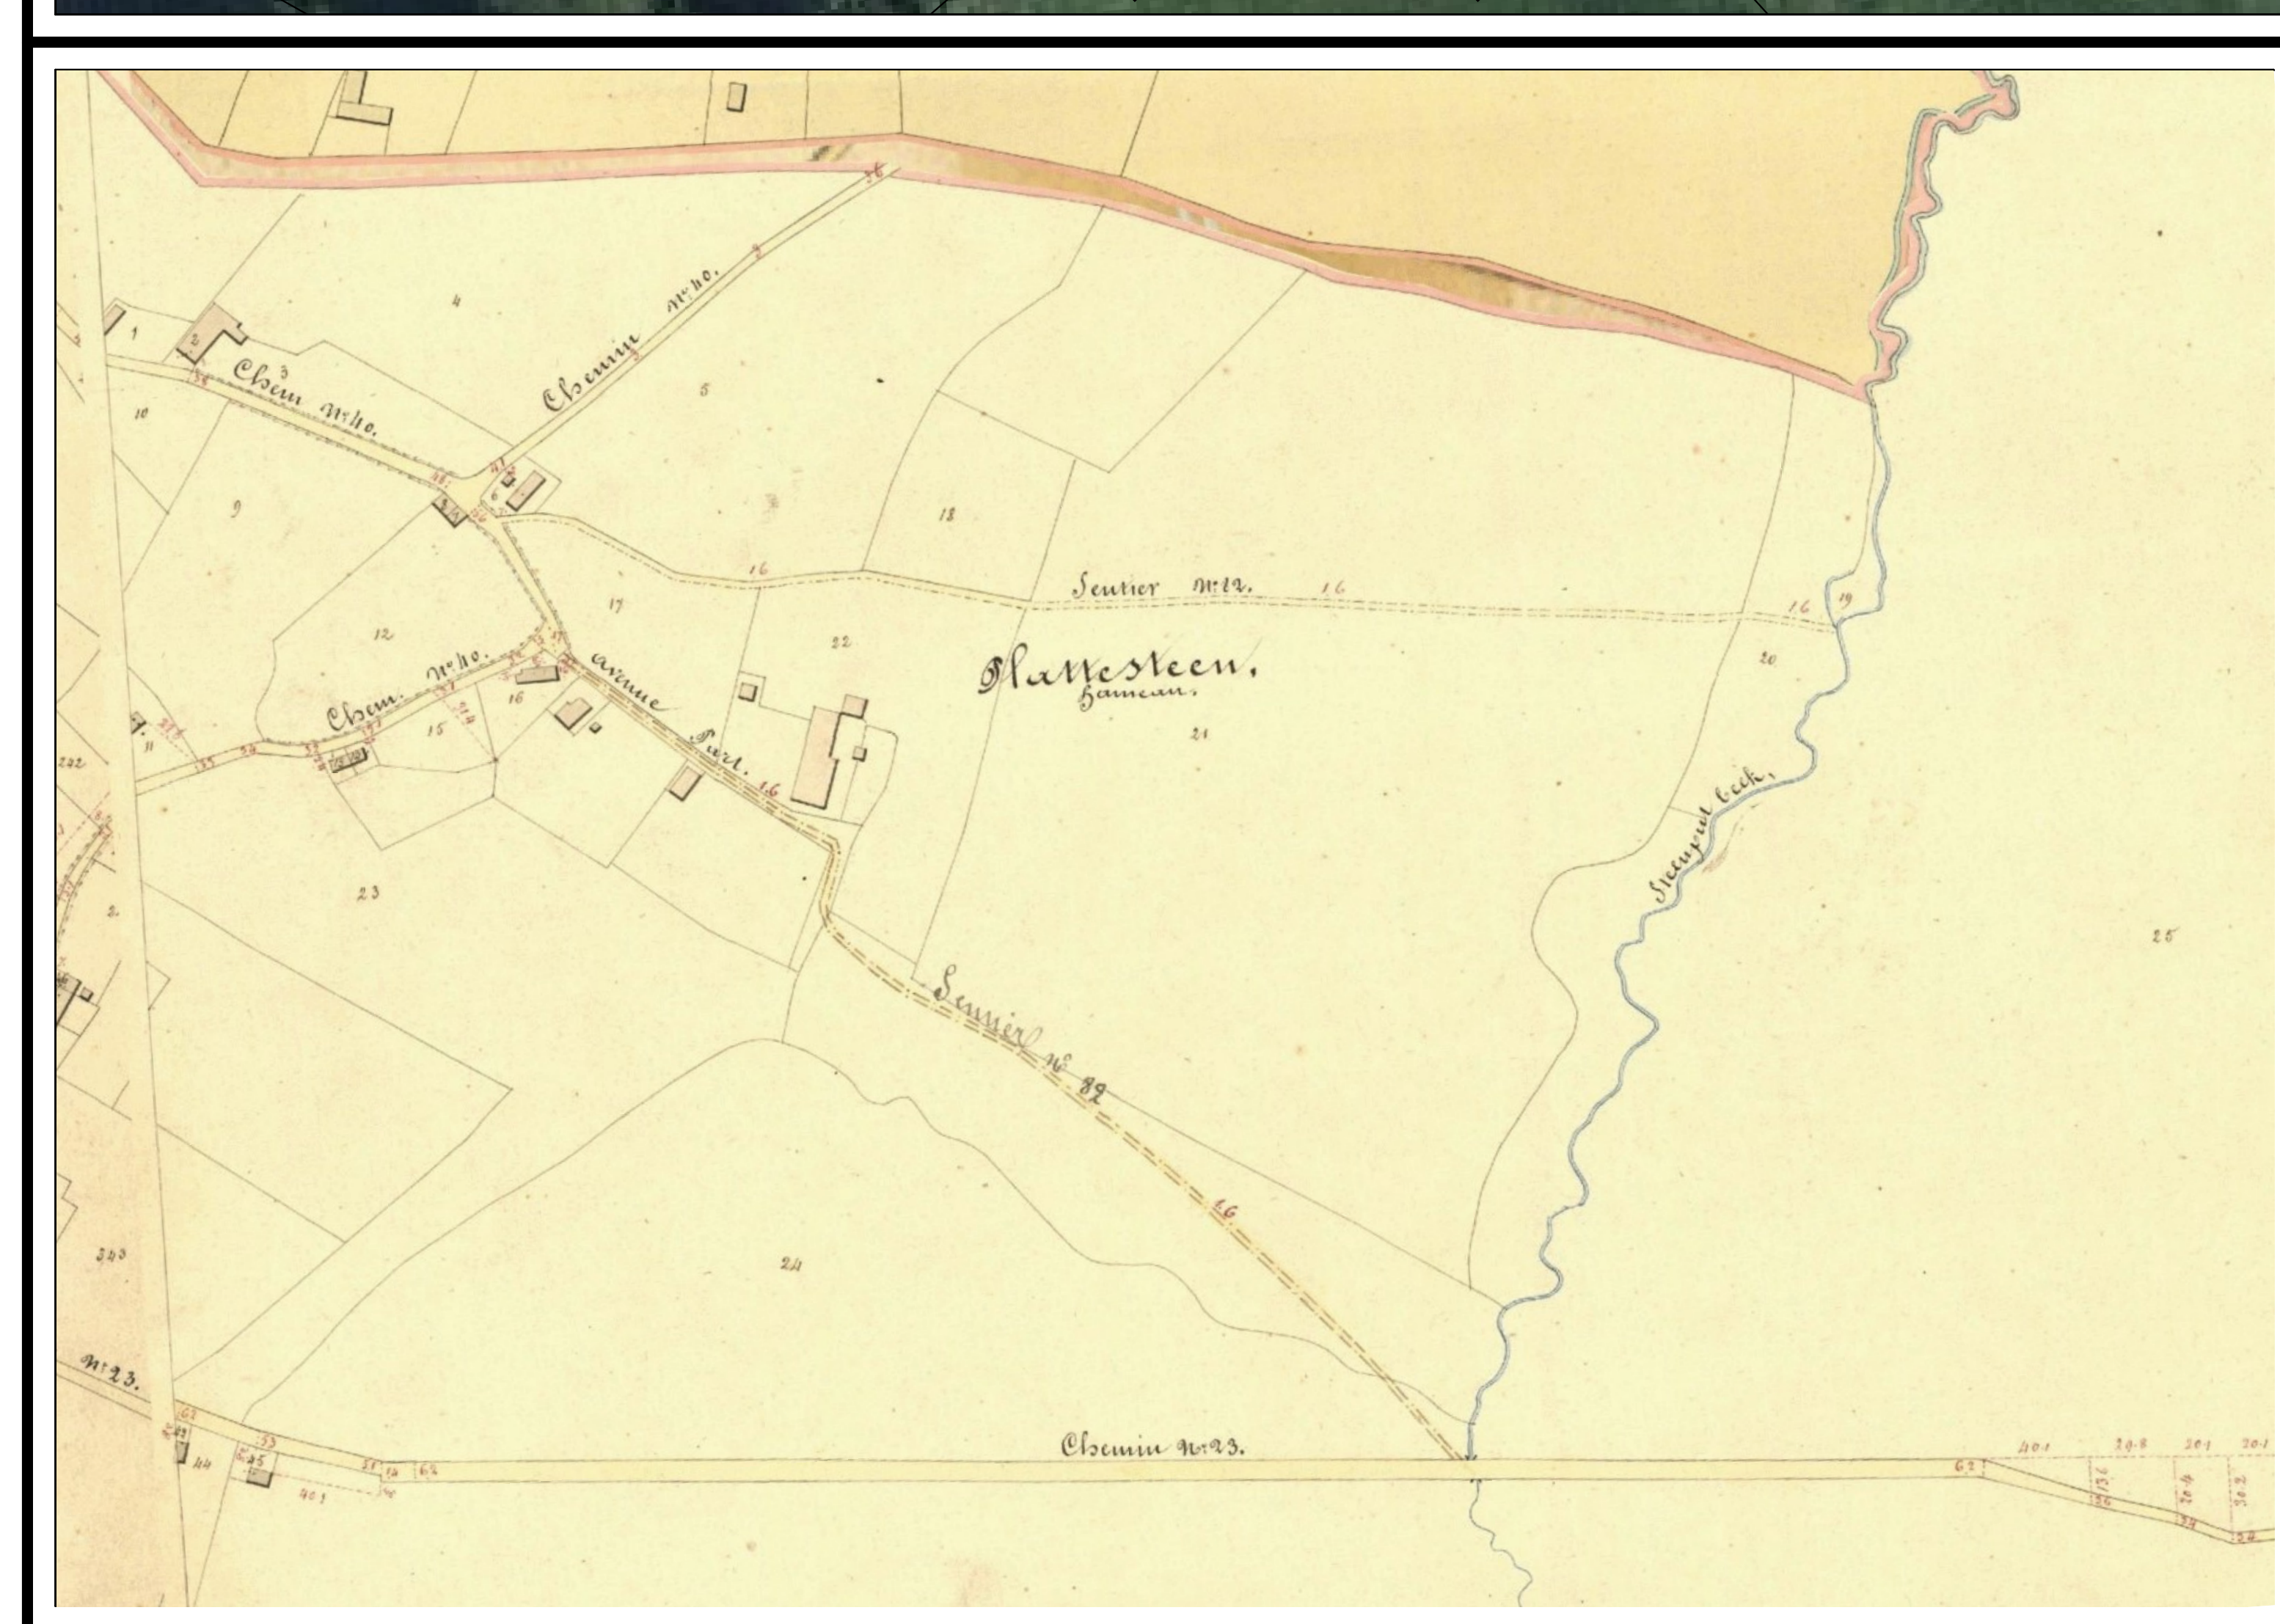

PROVINCIE VLAAMS-BRABANT STAD HALLE													
traject na verplaatsing voetweg nr. 82 uit de atlas der buurtwegen van Halle													
ROOILIJNPLAN	2/2 DOSSIER: HML_VOETWEG_82 OPGEMAAKT OP: 10/04/2025												
Gezien en <u>voorlopig vastgesteld</u> door de gemeenteraad van Halle in zitting van: De Algemeen Directeur De Voorzitter Jan De Winne Eunice Yahuma Baitoapala													
Het college van burgemeester en schepenen van Stad Halle bevestigt dat onderhavig plan ter inzage van het publiek werd neergelegd op het stadhuis en gepubliceerd werd op de gemeentelijke website van: _____ tot _____ De Algemeen Directeur De Burgemeester Jan De Winne Eva Demesmaeker													
Gezien en <u>definitief vastgesteld</u> door de gemeenteraad van Halle in zitting van: De Algemeen Directeur De Voorzitter Jan De Winne Eunice Yahuma Baitoapala													
Opgesteld door ondergetekende landmeter-expert, beëdigd door de rechtbank van Eerste Aanleg te Brussel: Joren Barbé	<table border="1"> <tr> <th colspan="2">WIJZIGINGEN:</th> </tr> <tr> <td>A</td> <td></td> </tr> <tr> <td>B</td> <td></td> </tr> <tr> <td>C</td> <td></td> </tr> <tr> <td>D</td> <td></td> </tr> <tr> <td>E</td> <td></td> </tr> </table> LAN252046AW	WIJZIGINGEN:		A		B		C		D		E	
WIJZIGINGEN:													
A													
B													
C													
D													
E													