

LIJST BETROKKEN PERCELEN

AFDELING	SECTIE	NR.	EIGENAAR(S)	PERCELOPPERVLAKE	ACTUELE OPPERVLAKTE BEZWAARD MET PUBLIEKE DOORGANG	NIJEUW OPPERVLAKTE BEZWAARD MET PUBLIEKE DOORGANG	BESTEMMING cf. Gewestplan	MEERWAARDE	MINWAARDE
2	L	52A	STAD HALLE	250,04 m²	0,00 m² (totaal)	14,42 m² (totaal)	agrarisches gebied	€ 0,00	€ 0,00
2	L	53B	particuliere eigendom	2.510,13 m²	18,54 m² (totaal)	0,00 m² (totaal)	agrarisches gebied	€ 0,00	€ 0,00
2	L	61D	VLAAMS GEWEST (ANB)	= 72.428,00 m²	584,34 m² (totaal)	475,05 m² (totaal)	agrarisches gebied / natuurgebied	€ 0,00	€ 0,00
2	L	62	VLAAMS GEWEST (ANB)	= 5.598,00 m²	75,13 m² (totaal)	58,73 m² (totaal)	natuurgebied / agrarisches gebied	€ 0,00	€ 0,00
2	L	64A	VLAAMS GEWEST (ANB)	= 6.957,00 m²	240,85 m² (totaal)	274,88 m² (totaal)	agrarisches gebied / natuurgebied	€ 0,00	€ 0,00
2	L	65	VLAAMS GEWEST (ANB)	= 37.310,00 m²	69,53 m² (totaal)	116,31 m² (totaal)	agrarisches gebied / natuurgebied	€ 0,00	€ 0,00
2	L	324	VLAAMS GEWEST (ANB)	= 821,00 m²	0,00 m² (totaal)	23,61 m² (totaal)	natuurgebied	€ 0,00	€ 0,00

Vlaams Gewest - Agentschap Natuur & Bos

Vlaams Gewest - Agentschap Natuur & Bos

Coördinatentabel Lambert72

Nr.	X	Y	Commentaar
A	143344,839	156534,865	te verplaatsen rooilijnpunt
A'	143450,861	156377,432	rooilijnpunt (grens publieke erfdiensbaaheid)
B	143350,316	156526,388	bestaande grensmaal (grens perceel)
B'	143357,958	156533,846	bestaande grensmaal (grens perceel)
C	143449,379	156375,131	rooilijnpunt (grens publieke erfdiensbaaheid)
C'	143346,183	156532,356	te verplaatsen rooilijnpunt
D	143451,600	156363,235	nieuw rooilijnpunt (grens publieke erfdiensbaaheid)
D'	143350,926	156524,713	nieuw rooilijnpunt (grens publieke erfdiensbaaheid)
E	143356,285	156531,571	te verplaatsen rooilijnpunt
E'	143358,419	156533,319	nieuw rooilijnpunt (grens publieke erfdiensbaaheid)
F	143767,612	156459,271	op te heffen Intersectiepunt
F'	143765,915	156459,432	nieuw rooilijnpunt (grens publieke erfdiensbaaheid)
G	143796,086	156460,667	te verplaatsen rooilijnpunt
G'	143778,905	156486,558	nieuw rooilijnpunt (grens publieke erfdiensbaaheid)
H	143826,298	156452,785	te verplaatsen rooilijnpunt
H'	143808,526	156481,647	nieuw rooilijnpunt (grens publieke erfdiensbaaheid)
I	143827,037	156450,939	te verplaatsen rooilijnpunt
I'	143832,574	156484,548	nieuw rooilijnpunt (grens publieke erfdiensbaaheid)
J	143795,919	156459,057	te verplaatsen rooilijnpunt
J'	143835,145	156474,356	nieuw rooilijnpunt (grens publieke erfdiensbaaheid)
K	143766,826	156457,631	rooilijnpunt (grens publieke erfdiensbaaheid)
K'	143779,825	156484,776	nieuw rooilijnpunt (grens publieke erfdiensbaaheid)
L	143808,490	156480,831	nieuw rooilijnpunt (grens publieke erfdiensbaaheid)
L'	143831,367	156482,784	nieuw rooilijnpunt (grens publieke erfdiensbaaheid)
M	143833,762	156473,299	nieuw rooilijnpunt (grens publieke erfdiensbaaheid)
N	143451,085	156373,132	te verplaatsen rooilijnpunt
N'	143451,201	156370,909	op te heffen Intersectiepunt
O	143478,726	156349,040	rooilijnpunt (grens publieke erfdiensbaaheid)
O'	143476,400	156348,945	op te heffen Intersectiepunt
P	143540,170	156311,555	rooilijnpunt (grens publieke erfdiensbaaheid)
P'	143466,660	156348,546	nieuw rooilijnpunt (grens publieke erfdiensbaaheid)
Q	143564,449	156281,495	te verplaatsen rooilijnpunt
Q'	143555,850	156235,491	nieuw rooilijnpunt (grens publieke erfdiensbaaheid)
R	143638,591	156204,895	te verplaatsen rooilijnpunt
R'	143558,075	156201,682	nieuw rooilijnpunt (grens publieke erfdiensbaaheid)
S	143668,584	156103,996	te verplaatsen rooilijnpunt
S'	143556,013	156171,788	nieuw rooilijnpunt (grens publieke erfdiensbaaheid)
T	143666,492	156104,143	te verplaatsen rooilijnpunt
T'	143554,417	156171,890	nieuw rooilijnpunt (grens publieke erfdiensbaaheid)
U	143637,365	156203,860	te verplaatsen rooilijnpunt
U'	143556,472	156201,685	nieuw rooilijnpunt (grens publieke erfdiensbaaheid)
V	143563,502	156200,173	te verplaatsen rooilijnpunt
V'	143554,261	156235,276	nieuw rooilijnpunt (grens publieke erfdiensbaaheid)
W	143540,860	156308,205	op te heffen Intersectiepunt
W'	143450,002	156303,152	nieuw rooilijnpunt (grens publieke erfdiensbaaheid)
X	143538,743	156310,551	rooilijnpunt (grens publieke erfdiensbaaheid)
X'	143466,672	156346,945	nieuw rooilijnpunt (grens publieke erfdiensbaaheid)
Y	143478,307	156347,421	rooilijnpunt (grens publieke erfdiensbaaheid)
Z	143478,307	156347,421	rooilijnpunt (grens publieke erfdiensbaaheid)

PROVINCIE VLAAMS-BRABANT
STAD HALLE

gedeeltelijke verplaatsing voetweg nr. 82
uit de atlas der buurtwegen van Halle

ROOILIJNPLAN

1/2

DOSSIER:
HAL_VOETWEG_82
OPGEMAAKT OP:
10/04/2025

Gezien en **voorlopig vastgesteld** door de gemeenteraad van Halle in zitting van:

De Algemeen Directeur	De Voorzitter
Jan De Winne	Eunice Yahuma Baitoapala

Het college van burgemeester en schepenen van Stad Halle bevestigt dat onderhavig plan ter inzage van het publiek werd neergelegd op het stadhuis en gepubliceerd werd op de gemeentelijke website van: tot

De Algemeen Directeur	De Burgemeester
Jan De Winne	Eva Demesmaeker


Gezien en **definitief vastgesteld** door de gemeenteraad van Halle in zitting van:

De Algemeen Directeur	De Voorzitter
Jan De Winne	Eunice Yahuma Baitoapala


Opgesteld door ondergetekende landmeter-expert, beëdigd door de rechtbank van Eerste Aanleg te Brussel:	WIZTIGINGEN: A B C D E
Joren Barbé	LAN252046AW

LEGENDE POLYGONEN & ROOILIJNEN GRONDPLAN

- actuele / te behouden zone publiekrechtelijke erfdiensbaaheid
- actuele / te verplaatsen zone publiekrechtelijke erfdiensbaaheid
- nieuwe zone publiekrechtelijke erfdiensbaaheid
- actuele rooilijn op perceelsgrens
- actuele / te behouden rooilijn afbakening publ. erf.
- actuele / te verplaatsen / op te heffen rooilijn op perceelsgrens
- actuele / te verplaatsen / op te heffen rooilijn afbakening publ. erf.
- nieuw / verplaatste rooilijn afbakening publ. erf.

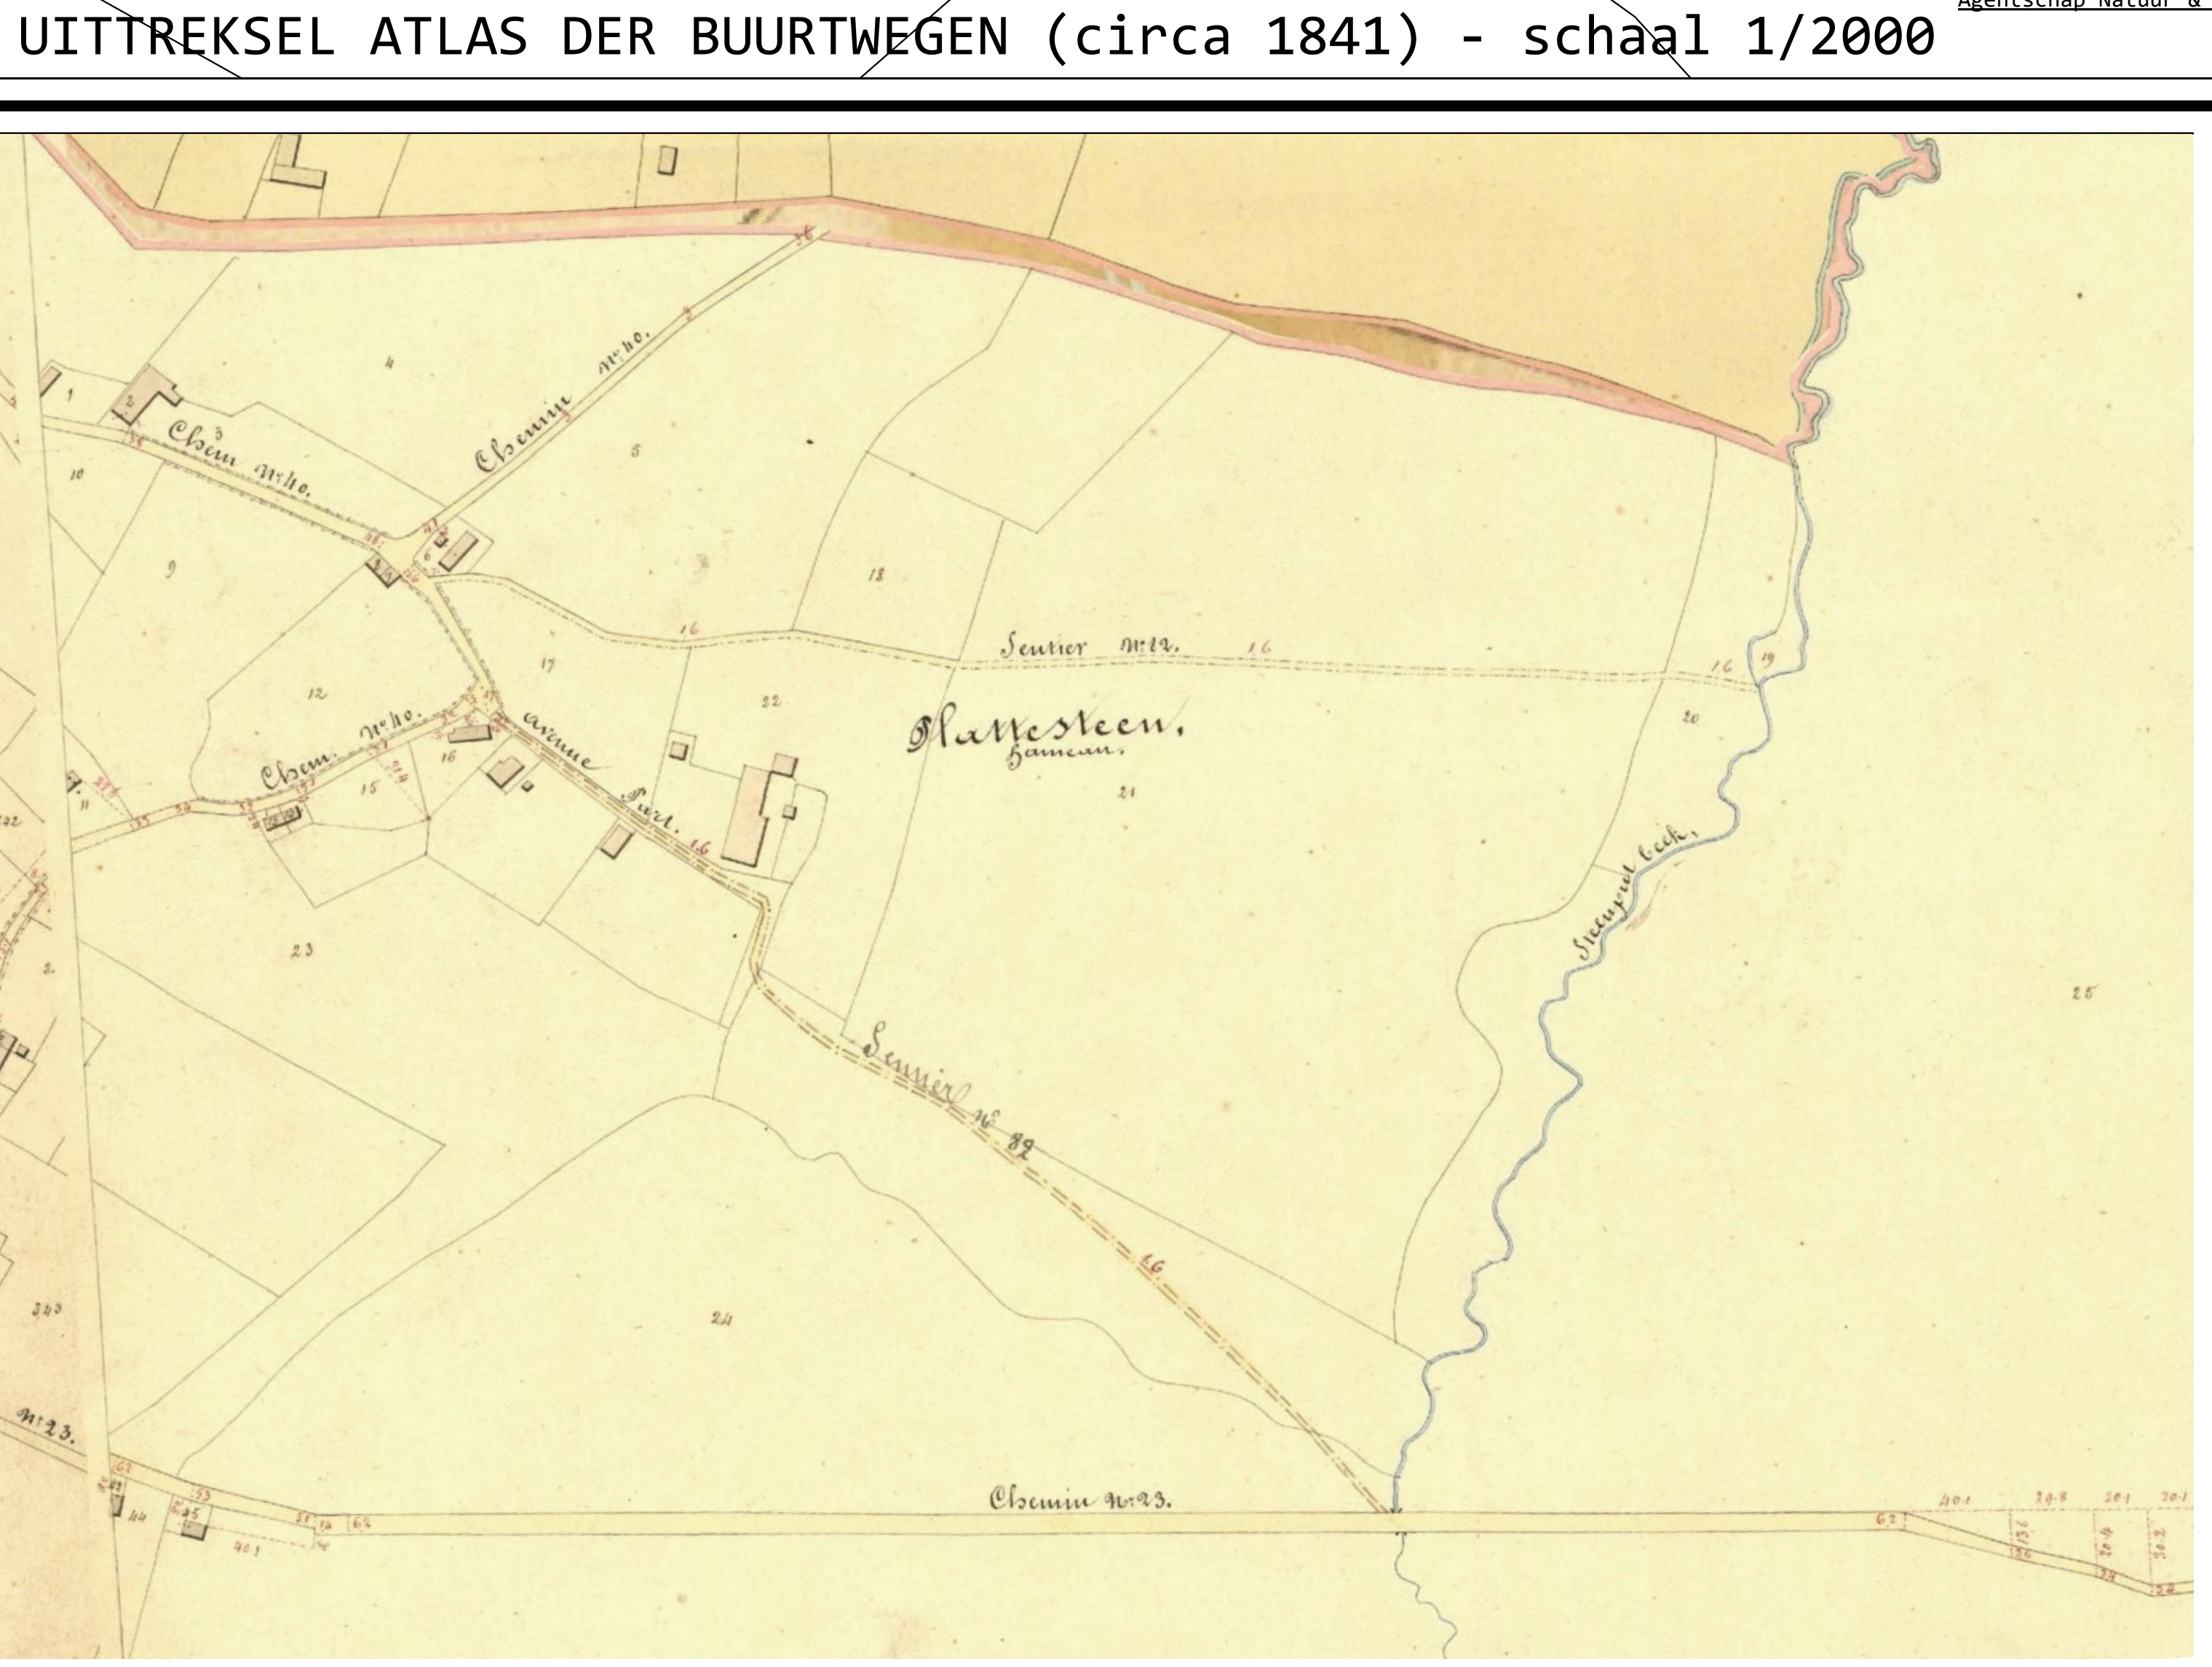

UITTREKSEL ATLAS DER BUURTWEGEN (circa 1841) - schaal 1/2000

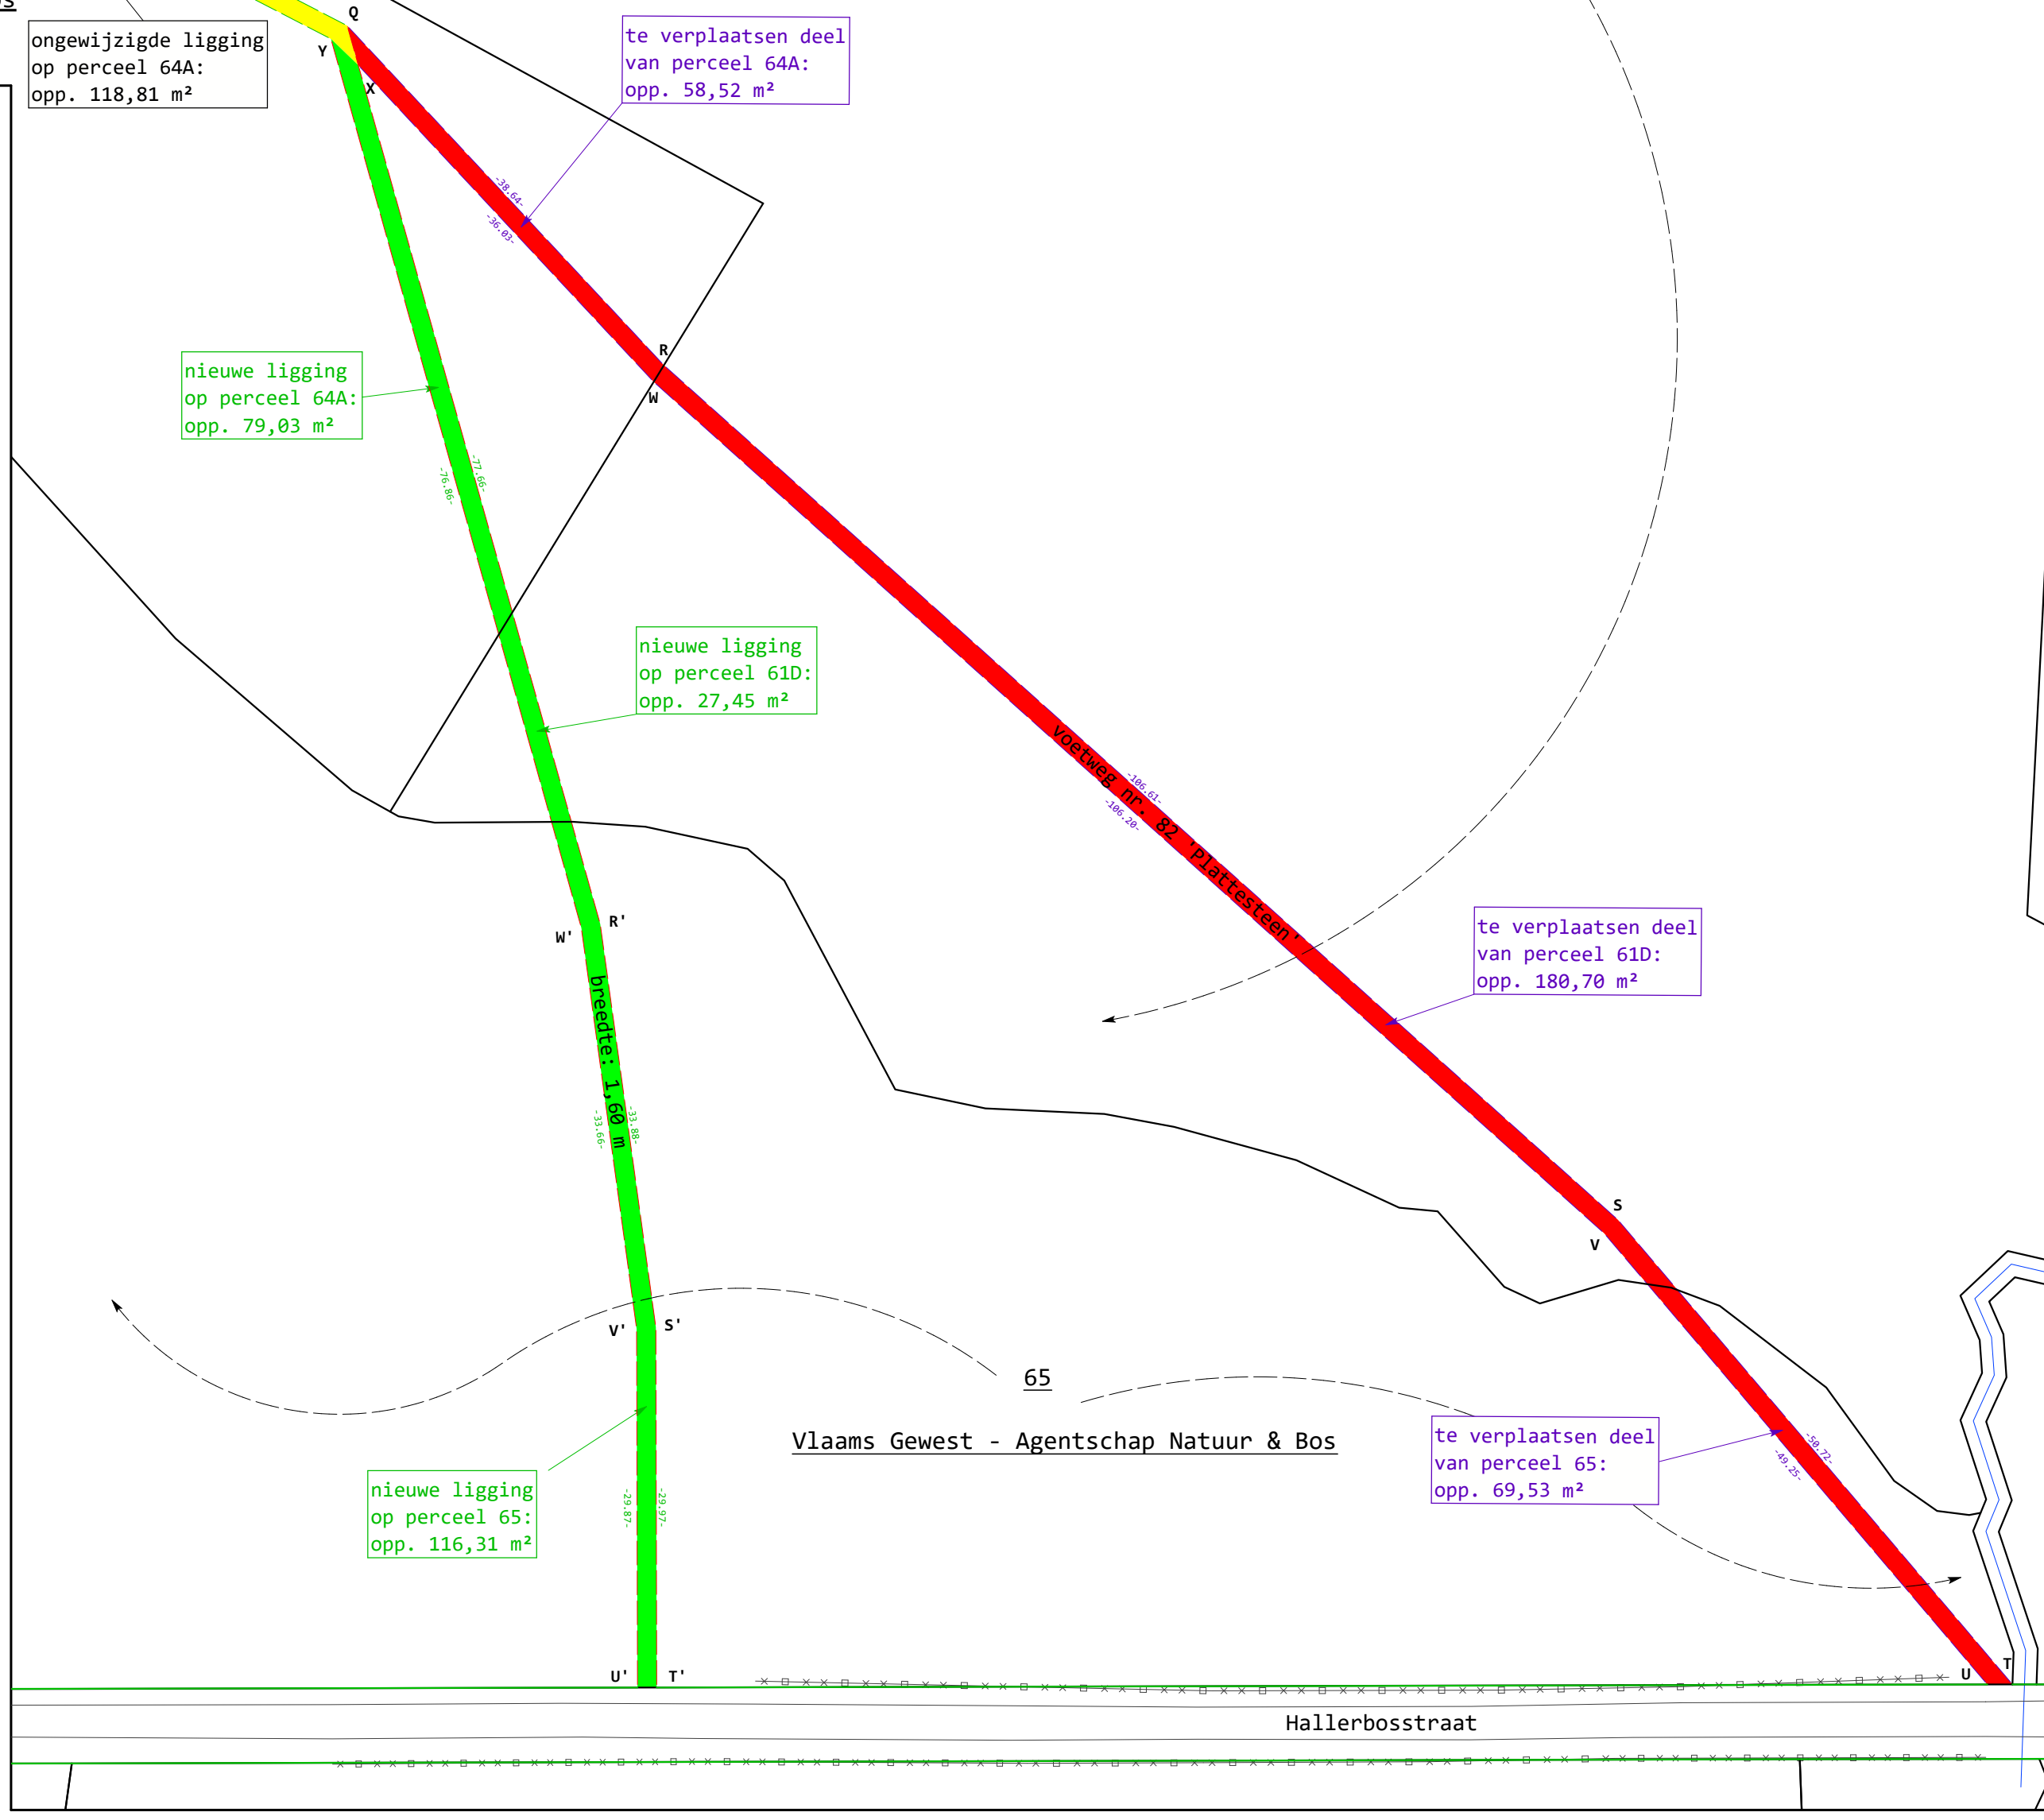

GRONDPLAN
PROVINCIE VLAAMS-BRABANT
HALLE - 2AFD - SECTIE L
schaal: 1/500