


GRONDPLAN

PROVINCIE VLAAMS-BRABANT

HALLE - 1AFD - SECTIE B

schaal: 1/250

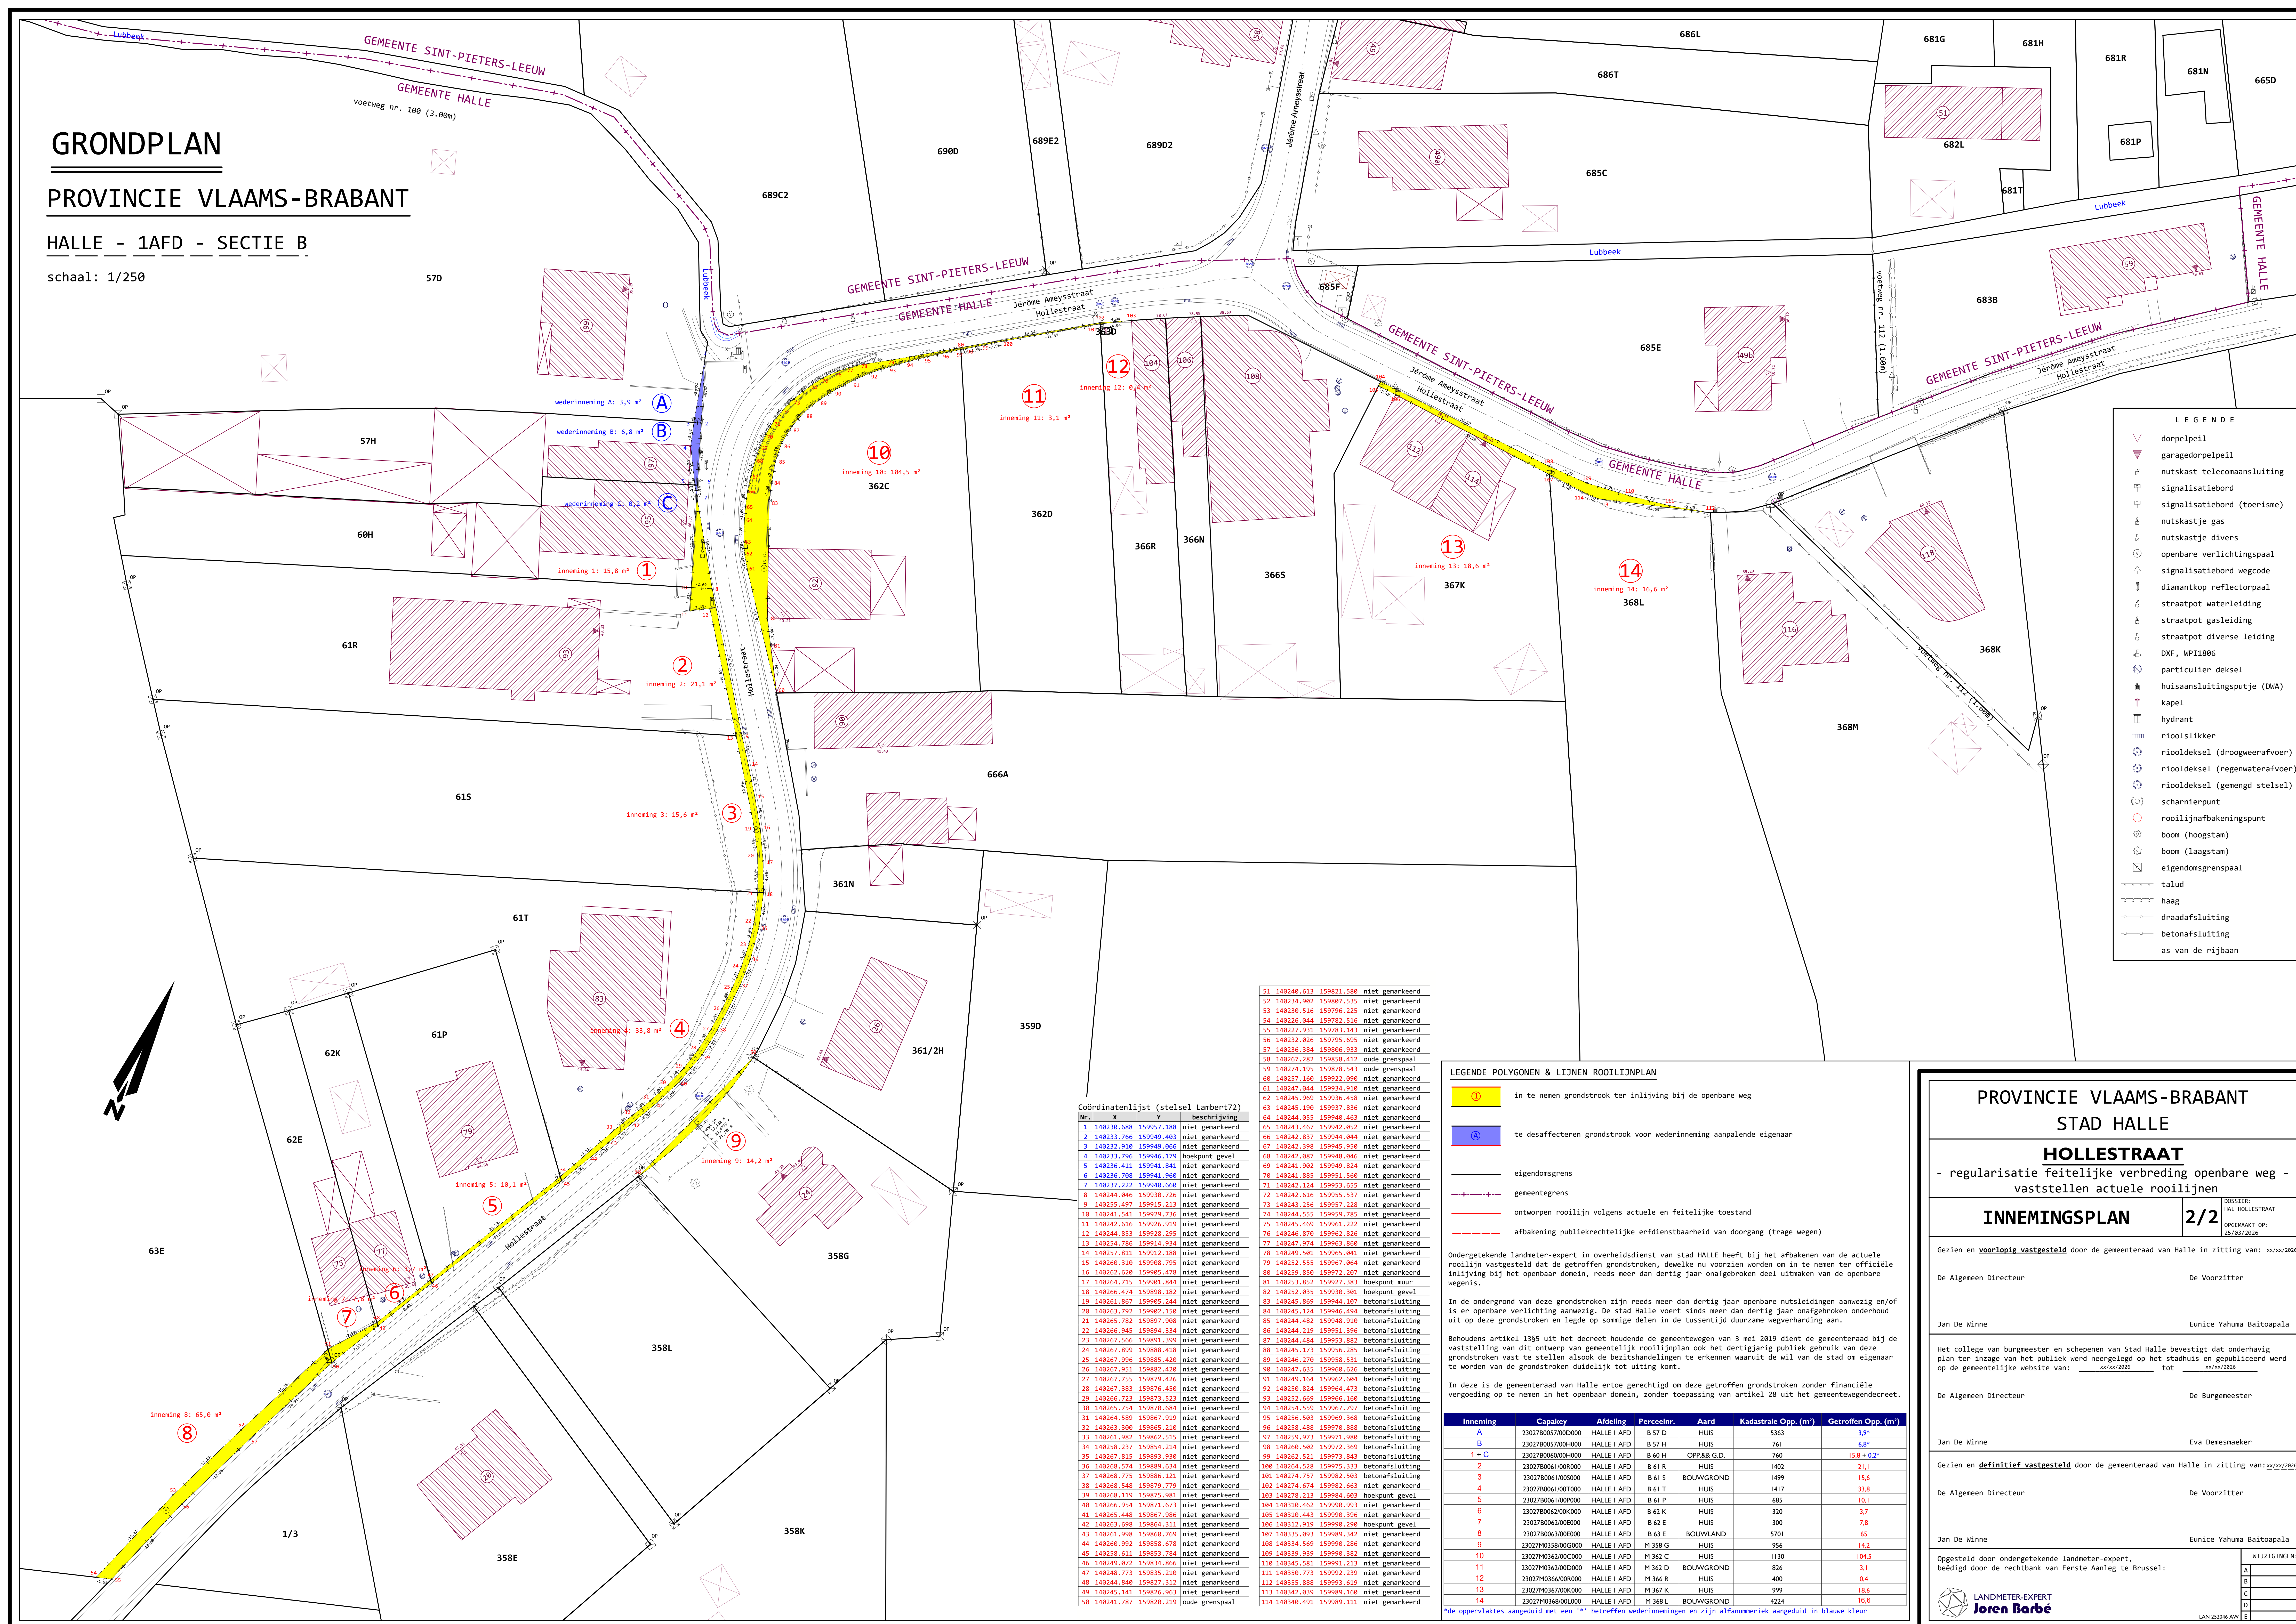

- LEGENDE
- dorpelpeil
 - garagedorpelpeil
 - nutskast telecomaansluiting
 - signalisatiebord
 - signalisatiebord (toerisme)
 - nutskastje gas
 - nutskastje divers
 - openbare verlichtingspaal
 - signalisatiebord wegcode
 - diamantkop reflectorpaal
 - straatpot waterleiding
 - straatpot gasleiding
 - straatpot diverse leiding
 - DXF, WPI1806
 - particulier deksel
 - huisaansluitingsputje (DWA)
 - kapel
 - hydrant
 - rioolsluiker
 - riooldeksel (droogweerafvoer)
 - riooldeksel (regenwaterafvoer)
 - riooldeksel (gemengd stelsel)
 - scharnierpunt
 - rooilijnafbakeningspunt
 - boom (hoogstam)
 - boom (laagstam)
 - eigendomsgrenspaal
 - talud
 - haag
 - draadafsluiting
 - betonafsluiting
 - as van de rijbaan

Coördinatenlijst (stelsel Lambert72)

Nr.	X	Y	beschrijving
1	140230.688	159957.188	niet gearceerd
2	140233.766	159949.403	niet gearceerd
3	140232.910	159949.066	niet gearceerd
4	140233.796	159946.179	hoofpunt gevel
5	140236.411	159941.841	niet gearceerd
6	140236.708	159941.960	niet gearceerd
7	140237.222	159940.660	niet gearceerd
8	140244.046	159930.726	niet gearceerd
9	140255.097	159915.213	niet gearceerd
10	140241.541	159929.736	niet gearceerd
11	140242.616	159926.919	niet gearceerd
12	140244.853	159928.295	niet gearceerd
13	140254.706	159919.934	niet gearceerd
14	140257.811	159912.188	niet gearceerd
15	140260.310	159908.795	niet gearceerd
16	140262.620	159905.478	niet gearceerd
17	140264.715	159901.844	niet gearceerd
18	140266.474	159898.182	niet gearceerd
19	140261.867	159895.244	niet gearceerd
20	140263.792	159892.150	niet gearceerd
21	140265.782	159897.908	niet gearceerd
22	140266.945	159894.394	niet gearceerd
23	140267.566	159893.399	niet gearceerd
24	140267.899	159888.418	niet gearceerd
25	140267.996	159885.420	niet gearceerd
26	140267.951	159882.428	niet gearceerd
27	140267.751	159879.426	niet gearceerd
28	140267.383	159876.450	niet gearceerd
29	140266.723	159873.523	niet gearceerd
30	140265.754	159870.684	niet gearceerd
31	140264.589	159867.919	niet gearceerd
32	140263.308	159865.210	niet gearceerd
33	140261.982	159862.515	niet gearceerd
34	140258.237	159854.214	niet gearceerd
35	140267.815	159893.938	niet gearceerd
36	140268.574	159891.634	niet gearceerd
37	140268.775	159886.121	niet gearceerd
38	140268.548	159879.779	niet gearceerd
39	140268.119	159875.981	niet gearceerd
40	140266.954	159871.673	niet gearceerd
41	140265.448	159867.086	niet gearceerd
42	140263.698	159864.311	niet gearceerd
43	140261.998	159860.769	niet gearceerd
44	140260.992	159858.678	niet gearceerd
45	140258.611	159851.784	niet gearceerd
46	140249.072	159834.866	niet gearceerd
47	140248.773	159835.210	niet gearceerd
48	140244.840	159827.312	niet gearceerd
49	140245.141	159826.963	niet gearceerd
50	140241.787	159820.219	oude grenspaal

51	140240.613	159821.580	niet gearceerd
52	140234.902	159807.535	niet gearceerd
53	140230.516	159796.225	niet gearceerd
54	140226.044	159782.516	niet gearceerd
55	140227.031	159783.143	niet gearceerd
56	140232.026	159795.695	niet gearceerd
57	140236.384	159806.933	niet gearceerd
58	140267.282	159858.412	oude grenspaal
59	140274.195	159878.543	oude grenspaal
60	140257.160	159922.090	niet gearceerd
61	140247.044	159934.910	niet gearceerd
62	140245.969	159936.458	niet gearceerd
63	140245.190	159937.836	niet gearceerd
64	140241.055	159940.463	niet gearceerd
65	140243.467	159942.052	niet gearceerd
66	140242.837	159944.044	niet gearceerd
67	140242.398	159945.950	niet gearceerd
68	140242.007	159940.046	niet gearceerd
69	140241.902	159949.824	niet gearceerd
70	140241.885	159951.560	niet gearceerd
71	140242.124	159953.655	niet gearceerd
72	140242.616	159955.537	niet gearceerd
73	140243.256	159957.238	niet gearceerd
74	140244.555	159959.785	niet gearceerd
75	140245.469	159961.222	niet gearceerd
76	140246.870	159962.826	niet gearceerd
77	140247.974	159963.808	niet gearceerd
78	140249.501	159965.041	niet gearceerd
79	140252.555	159967.064	niet gearceerd
80	140259.850	159972.207	niet gearceerd
81	140251.852	159927.383	hoofpunt muur
82	140251.035	159930.301	hoofpunt gevel
83	140245.869	159944.107	betonafsluiting
84	140245.124	159946.494	betonafsluiting
85	140244.482	159948.910	betonafsluiting
86	140244.719	159951.396	betonafsluiting
87	140244.484	159953.082	betonafsluiting
88	140245.173	159956.285	betonafsluiting
89	140246.270	159958.531	betonafsluiting
90	140247.635	159960.626	betonafsluiting
91	140249.164	159962.004	betonafsluiting
92	140250.824	159964.473	betonafsluiting
93	140252.669	159966.160	betonafsluiting
94	140254.559	159967.797	betonafsluiting
95	140256.503	159969.308	betonafsluiting
96	140258.488	159970.908	betonafsluiting
97	140259.973	159971.980	betonafsluiting
98	140260.502	159972.369	betonafsluiting
99	140262.521	159973.843	betonafsluiting
100	140264.443	159975.333	betonafsluiting
101	140274.757	159982.503	betonafsluiting
102	140274.674	159982.663	niet gearceerd
103	140278.213	159984.683	hoofpunt gevel
104	140280.462	159990.993	niet gearceerd
105	140280.443	159990.396	niet gearceerd
106	140312.919	159990.290	hoofpunt gevel
107	140335.093	159989.342	niet gearceerd
108	140334.569	159990.286	niet gearceerd
109	140339.939	159990.382	niet gearceerd
110	140345.581	159991.213	niet gearceerd
111	140350.773	159992.239	niet gearceerd
112	140355.888	159993.619	niet gearceerd
113	140342.039	159989.160	niet gearceerd
114	140340.491	159989.111	niet gearceerd

LEGENDE POLYGONEN & LIJNEN ROOILIJNPLAN

- in te nemen grondstrook ter inlijving bij de openbare weg
- te desactiveren grondstrook voor wederinname aanpalende eigenaar
- eigendomsgrens
- gemeentegrens
- ontworpen rooilijn volgens actuele en feitelijke toestand
- afbakening publiekrechtelijke erfdienstbaarheid van doorgang (trage wegen)

Ondergetekende landmeter-expert in overheidsdienst van stad HALLE heeft bij het afbakenen van de actuele rooilijn vastgesteld dat de getroffen grondstroken, dewelke nu voorzien worden om in te nemen ter officiële inlijving bij het openbaar domein, reeds meer dan dertig jaar onafgebroken deel uitmaken van de openbare wegen.

In de ondergrond van deze grondstroken zijn reeds meer dan dertig jaar openbare nutsleidingen aanwezig en/of is er openbare verlichting aanwezig. De stad Halle voert sinds meer dan dertig jaar onafgebroken onderhoud uit op deze grondstroken en legde op sommige delen in de tussentijd duurzame wegverharding aan.

Behoudens artikel 135 uit het decreet houdende de gemeentewegen van 3 mei 2019 dient de gemeenteraad bij de vaststelling van dit ontwerp van gemeentelijk rooilijnplan ook het dertigjarig publiek gebruik van deze grondstroken vast te stellen alsook de bezitshandelingen te erkennen waaruit de wil van de stad om eigenaar te worden van de grondstroken duidelijk tot uiting komt.

In deze is de gemeenteraad van Halle ertoe gerechtigd om deze getroffen grondstroken zonder financiële vergoeding op te nemen in het openbaar domein, zonder toepassing van artikel 28 uit het gemeentewegende decreet.

Inneming	Capakey	Afdeling	Perceelnr.	Aard	Kadastrale Opp. (m²)	Getroffen Opp. (m²)
A	230278005700D000	HALLE I AFD	B 57 D	HUIS	5363	3,9*
B	230278005700H000	HALLE I AFD	B 57 H	HUIS	761	6,8*
C	230278006000H000	HALLE I AFD	B 60 H	OPP&B.G.D.	760	15,8* 0,2*
1	230278006100D000	HALLE I AFD	B 61 R	HUIS	1402	21,1
2	230278006100S000	HALLE I AFD	B 61 S	BOUWGROND	1499	15,6
3	230278006100T000	HALLE I AFD	B 61 T	HUIS	1417	33,8
4	230278006100U000	HALLE I AFD	B 61 U	HUIS	685	10,1
5	230278006100P000	HALLE I AFD	B 61 P	HUIS	320	3,7
6	230278006200K000	HALLE I AFD	B 62 K	HUIS	300	7,8
7	230278006200E000	HALLE I AFD	B 62 E	HUIS	5701	65
8	230278006300E000	HALLE I AFD	B 63 E	BOUWGROND	956	14,2
9	230278006300G000	HALLE I AFD	M 358 G	HUIS	1130	104,5
10	230278006300C000	HALLE I AFD	M 362 C	HUIS	826	3,1
11	230278006300R000	HALLE I AFD	M 364 R	HUIS	400	0,4
12	230278006300K000	HALLE I AFD	M 362 K	HUIS	999	18,6
13	230278006300L000	HALLE I AFD	M 368 L	BOUWGROND	4224	16,6

de oppervlakte aangeduid met een "" betroffen wederinname en zijn alfabetisch aangeduid in blauwe kleur

PROVINCIE VLAAMS-BRABANT

STAD HALLE

HOLLESTRAAT

- regularisatie feitelijke verbreding openbare weg -
vaststellen actuele rooilijnen

INNEMINGSPLAN

2/2

Gezien en voorlopig vastgesteld door de gemeenteraad van Halle in zitting van: 22/03/2025

De Algemeen Directeur De Voorzitter

Jan De Winne Eunice Yahuma Baitoapala

Het college van burgemeester en schepenen van Stad Halle bevestigt dat onderhavig plan ter inzage van het publiek werd neergelegd op het stadhuis en gepubliceerd werd op de gemeentelijke website van: 22/03/2025 tot 25/03/2025

Gezien en definitief vastgesteld door de gemeenteraad van Halle in zitting van: 22/03/2025

De Algemeen Directeur De Voorzitter

Jan De Winne Eunice Yahuma Baitoapala

Opgesteld door ondergetekende landmeter-expert, bedijgd door de rechtbank van Eerste Aanleg te Brussel:

	W123456789
	A
	B
	C
	D
LAN 252046 AWM	