


GRONDPLAN
PROVINCIE VLAAMS-BRABANT

HALLE - 1AFD - SECTIE B

schaal: 1/250

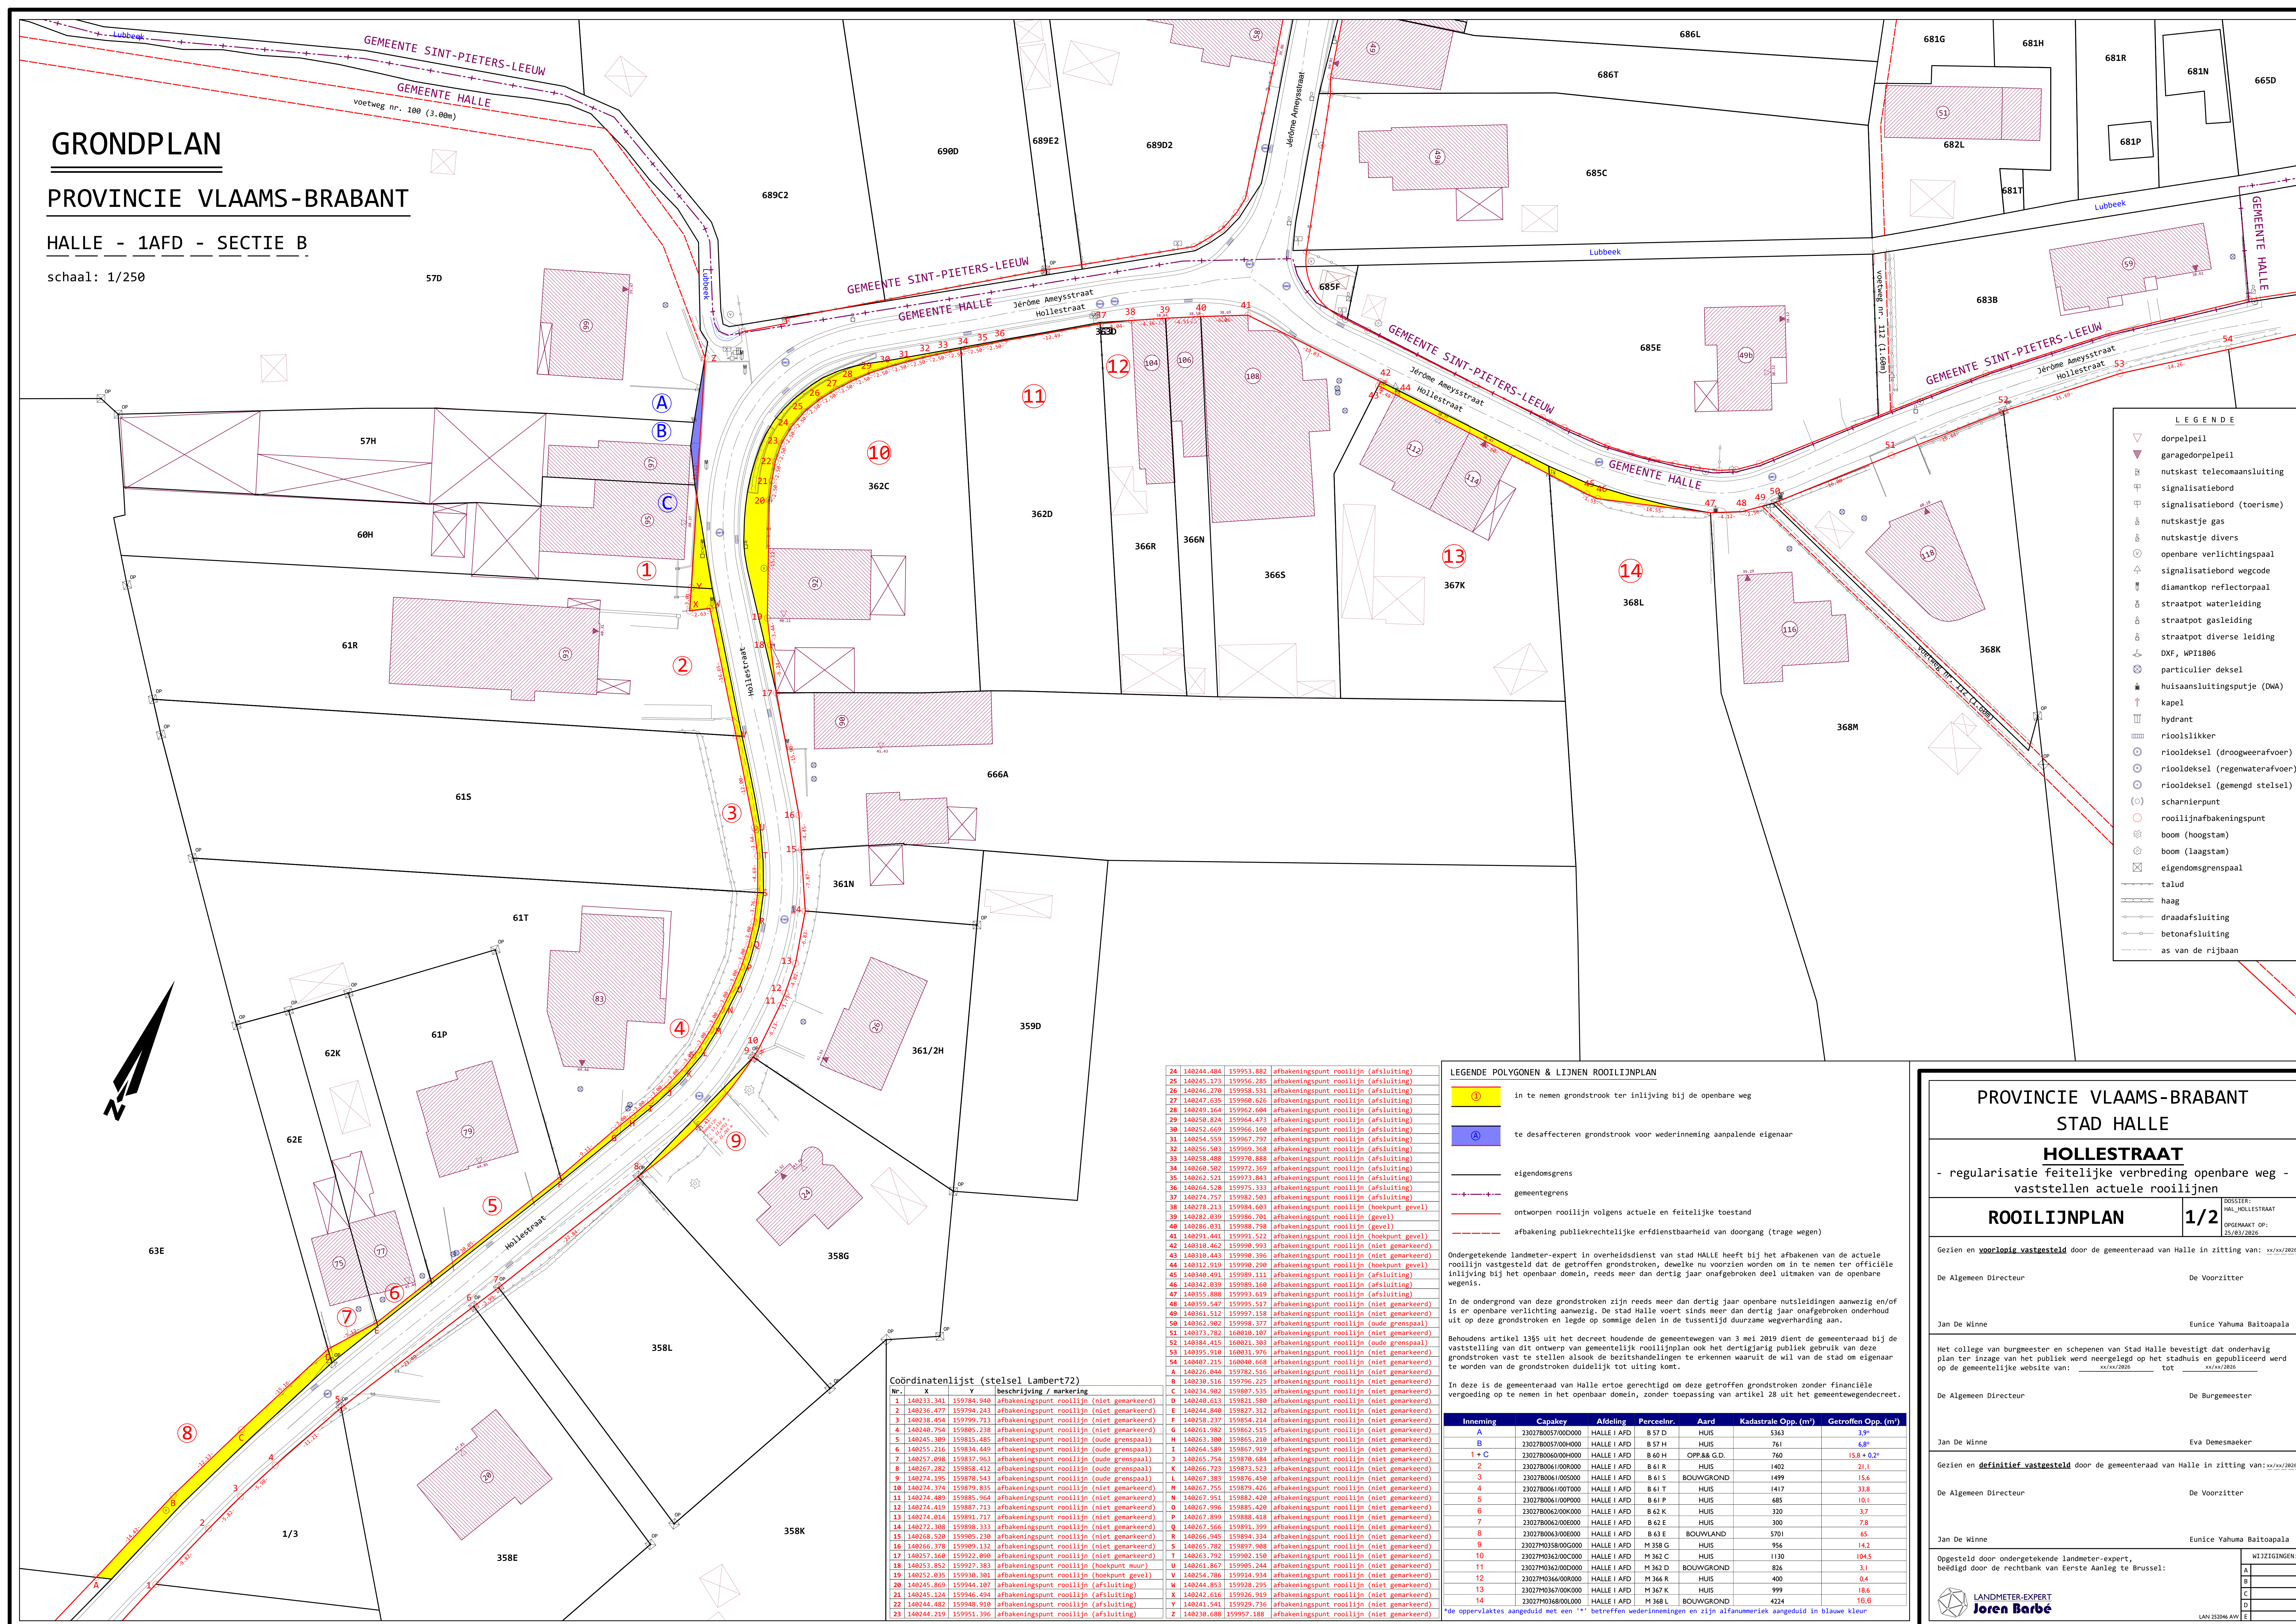

- LEGENDE
- dorpelpeil
 - garagedorpelpeil
 - nutskast telecomaansluiting
 - signalisatiebord
 - signalisatiebord (toerisme)
 - nutskastje gas
 - nutskastje divers
 - openbare verlichtingspaal
 - signalisatiebord wegcode
 - diamantkop reflectorpaal
 - straatpot waterleiding
 - straatpot gasleiding
 - straatpot diverse leiding
 - DXF, WPI1806
 - particulier deksel
 - huisaansluitingsputje (DWA)
 - kapel
 - hydrant
 - rioolsluiker
 - riooldeksel (droogweerafvoer)
 - riooldeksel (regenwaterafvoer)
 - riooldeksel (gemengd stelsel)
 - scharnierpunt
 - rooilijnafbakeningspunt
 - boom (hoogstam)
 - boom (laagstam)
 - eigendomsgrenspaal
 - talud
 - haag
 - draadafsluiting
 - betonafsluiting
 - as van de rijbaan

Coördinatenlijst (stelsel Lambert72)

W.	X	Y	beschrijving / markering
1	140233.341	159784.940	afbakeningspunt rooilijn (niet gemarkeerd)
2	140236.477	159794.243	afbakeningspunt rooilijn (niet gemarkeerd)
3	140238.454	159799.713	afbakeningspunt rooilijn (niet gemarkeerd)
4	140240.754	159805.238	afbakeningspunt rooilijn (niet gemarkeerd)
5	140245.389	159815.485	afbakeningspunt rooilijn (oude grenspaal)
6	140255.216	159834.449	afbakeningspunt rooilijn (oude grenspaal)
7	140257.098	159837.963	afbakeningspunt rooilijn (oude grenspaal)
8	140267.282	159858.412	afbakeningspunt rooilijn (oude grenspaal)
9	140274.374	159879.835	afbakeningspunt rooilijn (niet gemarkeerd)
10	140274.374	159879.835	afbakeningspunt rooilijn (niet gemarkeerd)
11	140274.489	159885.964	afbakeningspunt rooilijn (niet gemarkeerd)
12	140274.419	159887.713	afbakeningspunt rooilijn (niet gemarkeerd)
13	140274.014	159891.717	afbakeningspunt rooilijn (niet gemarkeerd)
14	140272.398	159896.333	afbakeningspunt rooilijn (niet gemarkeerd)
15	140268.528	159905.230	afbakeningspunt rooilijn (niet gemarkeerd)
16	140266.378	159909.132	afbakeningspunt rooilijn (niet gemarkeerd)
17	140257.168	159922.090	afbakeningspunt rooilijn (niet gemarkeerd)
18	140253.852	159927.383	afbakeningspunt rooilijn (niet gemarkeerd)
19	140252.035	159930.301	afbakeningspunt rooilijn (niet gemarkeerd)
20	140245.869	159944.107	afbakeningspunt rooilijn (niet gemarkeerd)
21	140245.124	159946.494	afbakeningspunt rooilijn (niet gemarkeerd)
22	140244.482	159948.910	afbakeningspunt rooilijn (niet gemarkeerd)
23	140244.219	159951.306	afbakeningspunt rooilijn (niet gemarkeerd)

LEGENDE POLYGONEN & LIJNEN ROOILIJNPLAN

1	in te nemen grondstrook ter inlijving bij de openbare weg
A	te desactiveren grondstrook voor wederinneming aanpalende eigenaar
—	eigendomsgrens
—+—+—	gemeentegrens
—	ontworpen rooilijn volgens actuele en feitelijke toestand
---	afbakening publiekrechtelijke erfdenstbaarheid van doorgang (trage wegen)

Ondergetekende landmeter-expert in overheidsdienst van stad HALLE heeft bij het afbakenen van de actuele rooilijn vastgesteld dat de getroffen grondstroken, dewelke nu voorzien worden om in te nemen ter officiële inlijving bij het openbaar domein, reeds meer dan dertig jaar onafgebroken deel uitmaken van de openbare wegen.

In de ondergrond van deze grondstroken zijn reeds meer dan dertig jaar openbare nutsleidingen aanwezig en/of is er openbare verlichting aanwezig. De stad Halle voert sinds meer dan dertig jaar onafgebroken onderhoud uit op deze grondstroken en legde op sommige delen in de tussentijd duurzame wegverharding aan.

Behoudens artikel 135 uit het decreet houdende de gemeentewegen van 3 mei 2019 dient de gemeenteraad bij de vaststelling van dit ontwerp van gemeentelijk rooilijnplan ook het dertigjarig publiek gebruik van deze grondstroken vast te stellen alsook de bezitshandelingen te erkennen waaruit de wil van de stad om eigenaar te worden van de grondstroken duidelijk tot uiting komt.

In deze is de gemeenteraad van Halle ertoe gerechtigd om deze getroffen grondstroken zonder financiële vergoeding op te nemen in het openbaar domein, zonder toepassing van artikel 28 uit het gemeentewegendecreet.

Inneming	Capakey	Afdeling	Perceelnr.	Aard	Kadastrale Opp. (m²)	Getroffen Opp. (m²)
A	230278005700D000	HALLE I AFD	B 57 D	HUIS	5363	3,9*
B	230278005700H000	HALLE I AFD	B 57 H	HUIS	761	6,8*
C	230278006000H000	HALLE I AFD	B 60 H	OPP. & G.D.	760	15,8 + 0,2*
1	230278006100H000	HALLE I AFD	B 61 R	HUIS	1402	21,1
2	230278006100S000	HALLE I AFD	B 61 S	BOUWGROND	1499	15,6
3	230278006100T000	HALLE I AFD	B 61 T	HUIS	1417	33,8
4	230278006100U000	HALLE I AFD	B 61 U	HUIS	685	10,1
5	230278006100V000	HALLE I AFD	B 62 K	HUIS	320	3,7
6	230278006200E000	HALLE I AFD	B 62 E	HUIS	300	7,8
7	230278006200F000	HALLE I AFD	B 63 E	BOUWLAND	5701	65
8	230278006300E000	HALLE I AFD	M 362 K	HUIS	956	14,2
9	230278006300G000	HALLE I AFD	M 362 G	HUIS	1130	104,5
10	230278006300H000	HALLE I AFD	M 362 D	BOUWGROND	826	3,1
11	230278006400H000	HALLE I AFD	M 364 R	HUIS	400	0,4
12	230278006400K000	HALLE I AFD	M 362 K	HUIS	999	18,6
13	230278006400L000	HALLE I AFD	M 364 L	BOUWGROND	4224	16,6

* de oppervlaktes aangeduid met een "*" betreffen wederinnemingen en zijn alfabetisch aangeduid in blauwe kleur

PROVINCIE VLAAMS-BRABANT
STAD HALLE

HOLLESTRAAT
- regularisatie feitelijke verbreding openbare weg -
vaststellen actuele rooilijnen

ROOILIJNPLAN 1/2

Gezien en **voorlopig vastgesteld** door de gemeenteraad van Halle in zitting van: 25/03/2025

De Algemeen Directeur De Voorzitter

Jan De Winne Eunice Yahuma Baitoapala

Het college van burgemeester en schepenen van Stad Halle bevestigt dat onderhavig plan ter inzage van het publiek werd neergelegd op het stadhuis en gepubliceerd werd op de gemeentelijke website van: 25/03/2025 tot 25/03/2025

De Algemeen Directeur De Burgemeester

Jan De Winne Eva Demesmaeker

Gezien en **definitief vastgesteld** door de gemeenteraad van Halle in zitting van: 25/03/2025

De Algemeen Directeur De Voorzitter

Jan De Winne Eunice Yahuma Baitoapala

Opgesteld door ondergetekende landmeter-expert, beëdigd door de rechtbank van Eerste Aanleg te Brussel:

Joren Barbé LANDMETER-EXPERT

WIZJINGEN:

A	
B	
C	
D	
E	

LAN 25/04/2025